SEZIONE SCALA 1:100

SEZIONE A

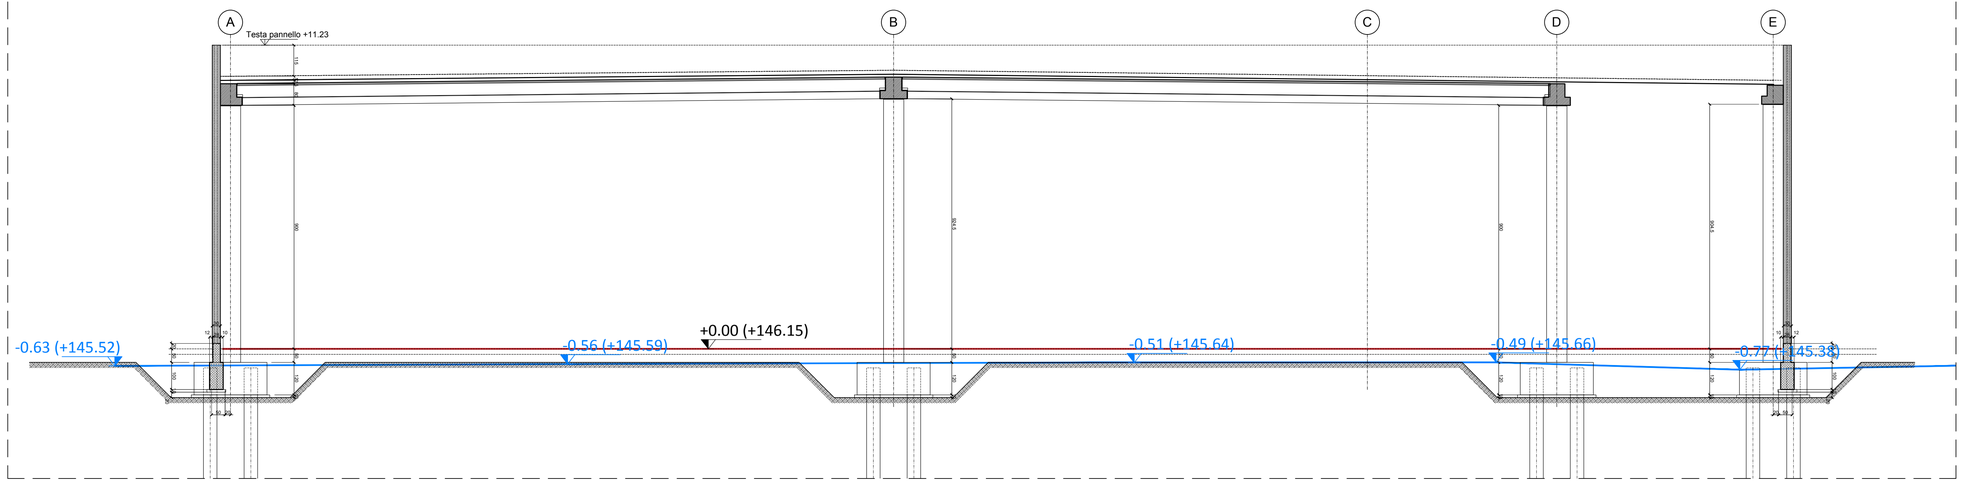

SCALA METRICA

KEYPLAN - riferimento in in scala

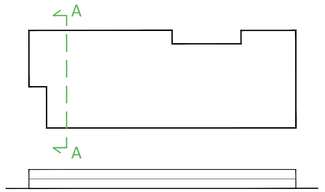

±0.00 = +146.15 s.l.m.

LEGENDA

Quota di progetto ±0.00 (+146.15)

Quote da rilievo Stato di fatto

STRALCIO PIANTA COPERTURA SCALA 1:100

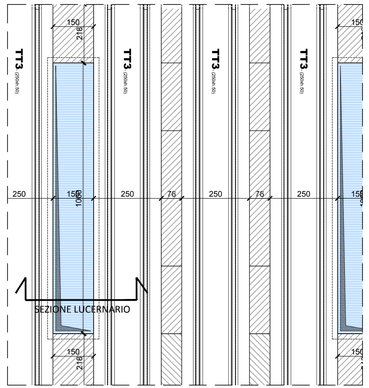

SEZIONE LUCERNARIO SCALA 1:50

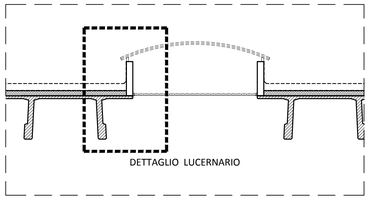

DETTAGLIO LUCERNARIO SCALA 1:10

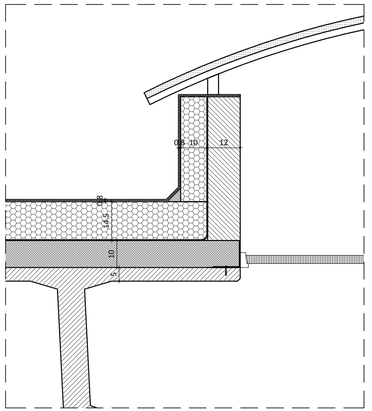

POLO ESPOSITIVO DI RHO-PERO
Provincia di Milano

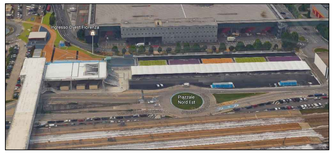

codice lavoro: RFM

NUOVO MAGAZZINO

ELABORATO PRELIMINARE

GIUGNO 2017

Fondazione Fiera Milano

PROPRIETÀ

Fondazione Fiera Milano
Largo Domodossola 1,20145 Milano, (MI)

A05 scala varie formato A2+

Elaborati Generali

Sezioni e dettagli copertura