



PROSPETTO NORD - SCALA 1:200

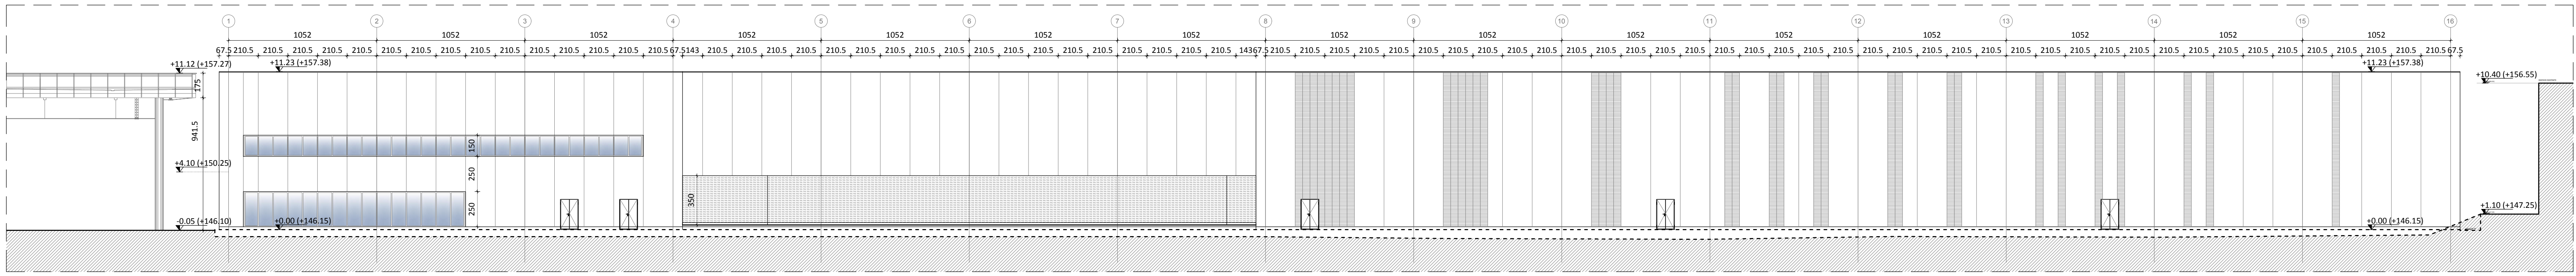


KEYPLAN - riferimento non in scala

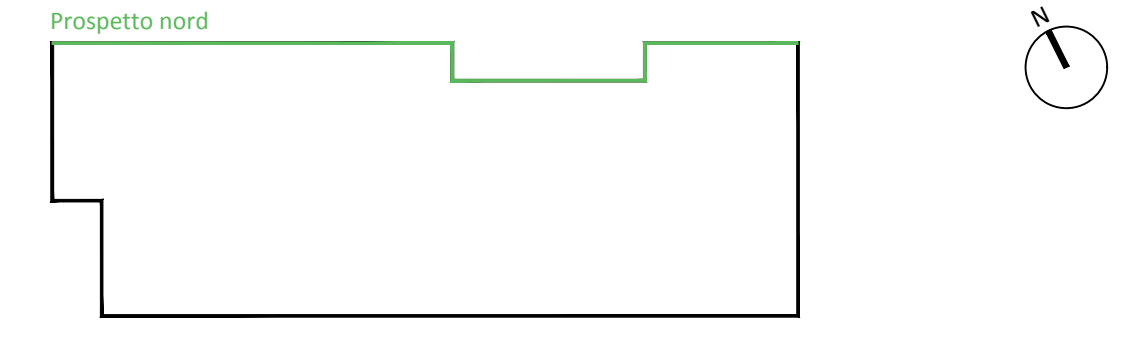

±0.00 = +146.15 s.l.m.

POLO ESPOSITIVO DI RHO-PERO
Provincia di Milano

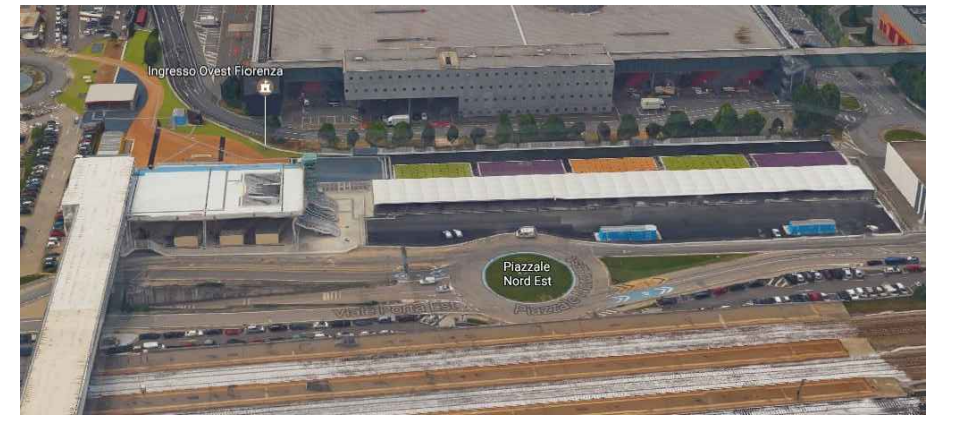

codice lavoro: RFM

NUOVO MAGAZZINO
ELABORATO PRELIMINARE

GIUGNO 2017



PROPRIETÀ
Fondazione Fiera Milano
Largo Domodossola 1, 20145 Milano, (MI)

A06

scala 1:500 formato A2+

Elaborati Generali
Prospetti