



Prospetto A  
Progetto \_scala 1:200

Render di dettaglio della recinzione


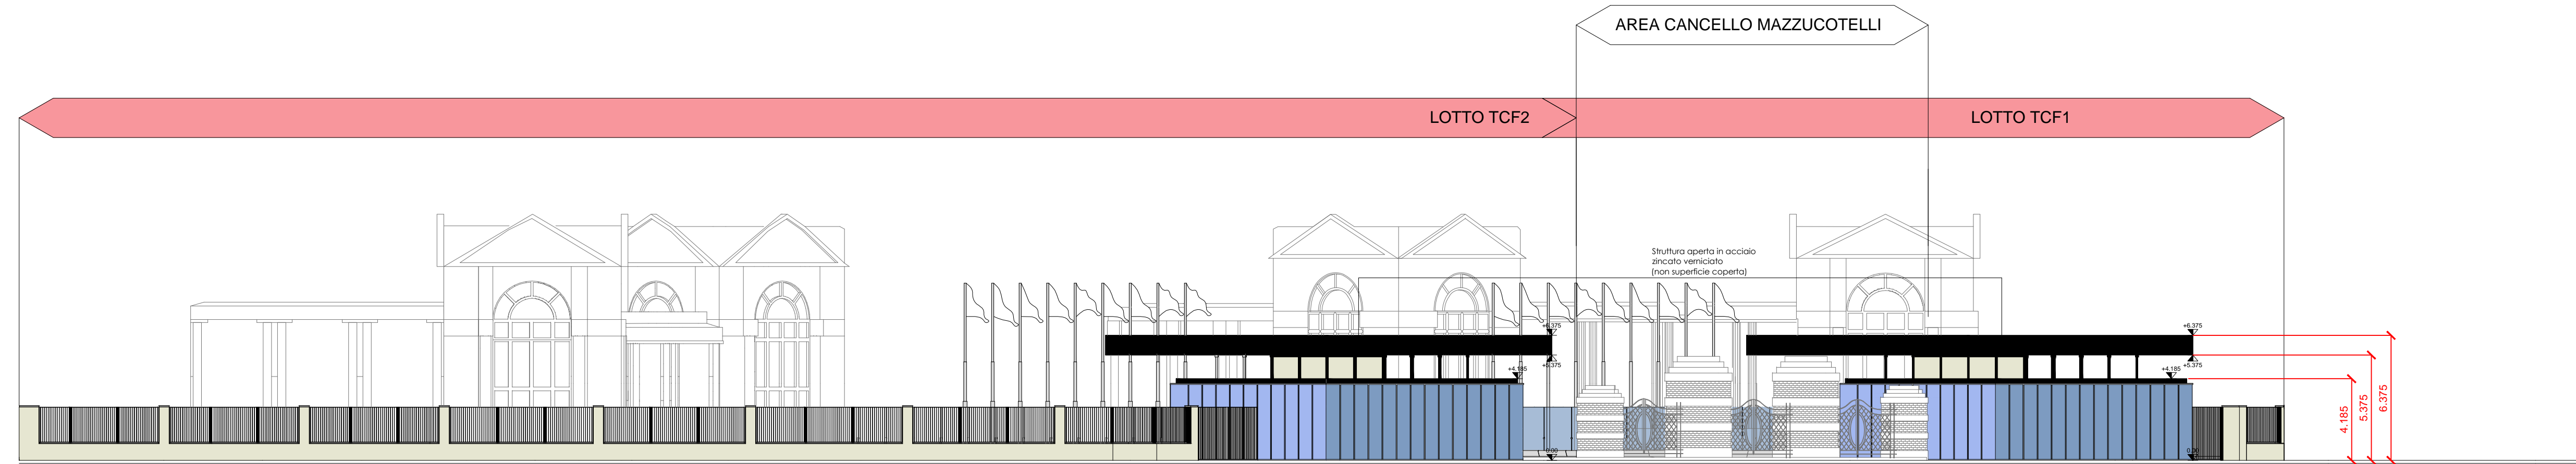


Prospetto B  
Progetto \_scala 1:200

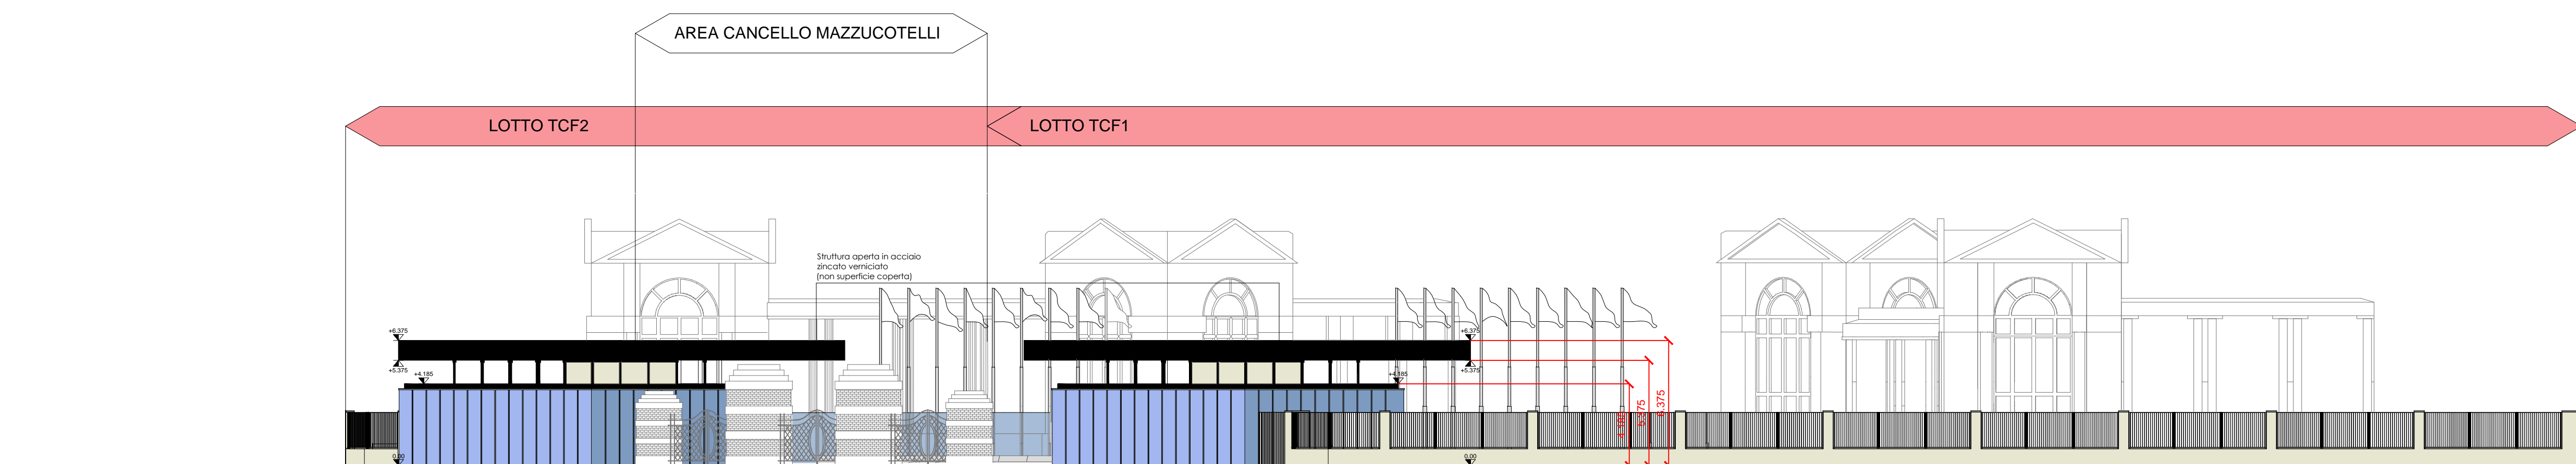


Prospetto C  
Progetto \_scala 1:200

--- CONFINI DI PROPRIETA' (LOTTO TCF1 E LOTTO TCF2)  
--- LIMITE DI INTERVENTO  
--- AREA CANCELLO MAZZUCOTELLI  
--- NON SOGGETTA AD INTERVENTO

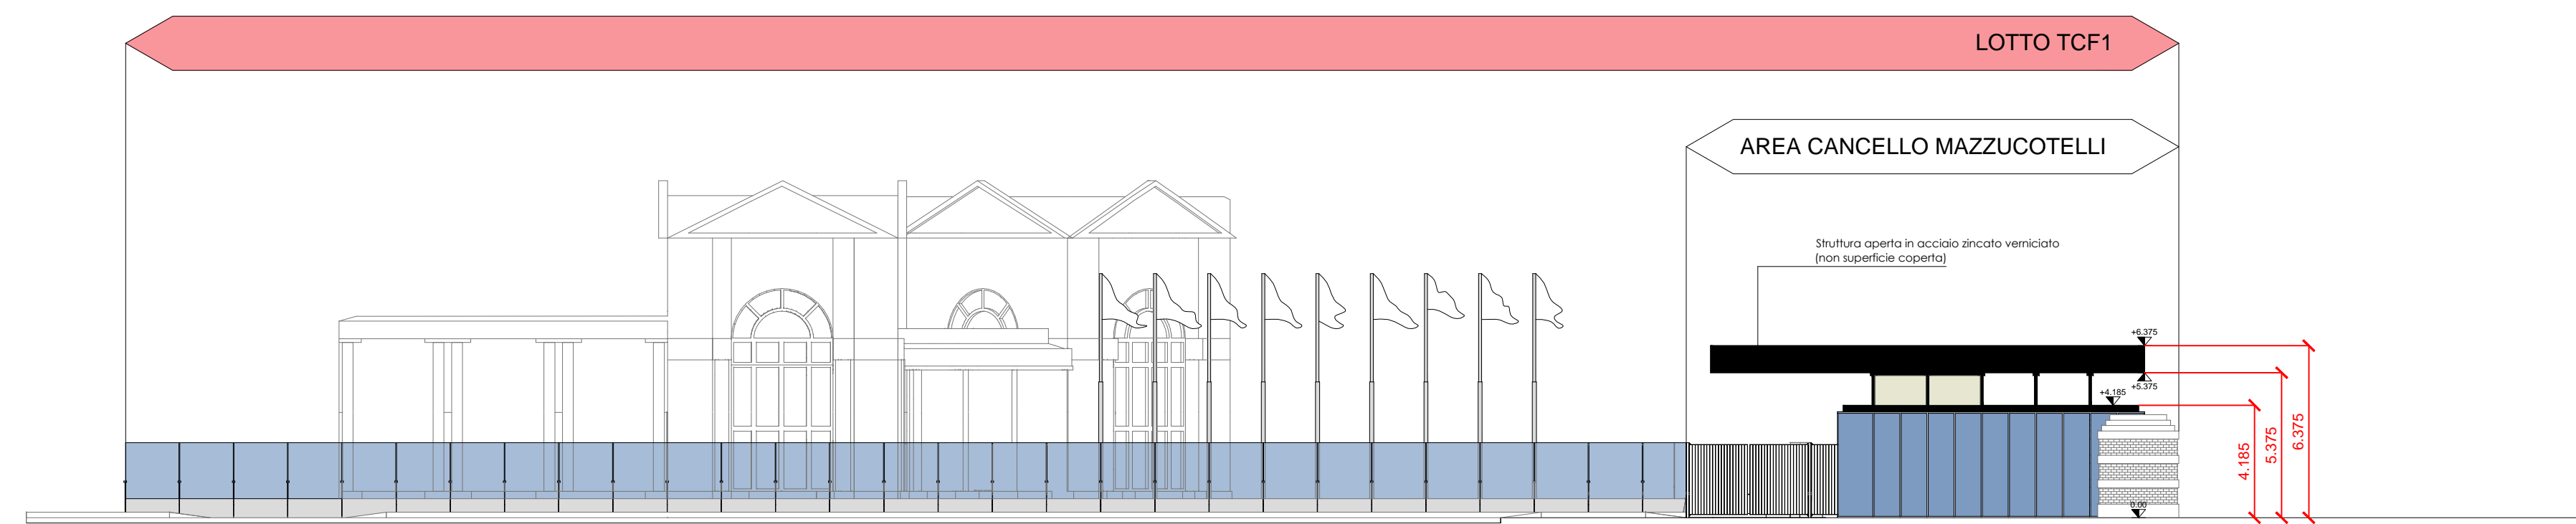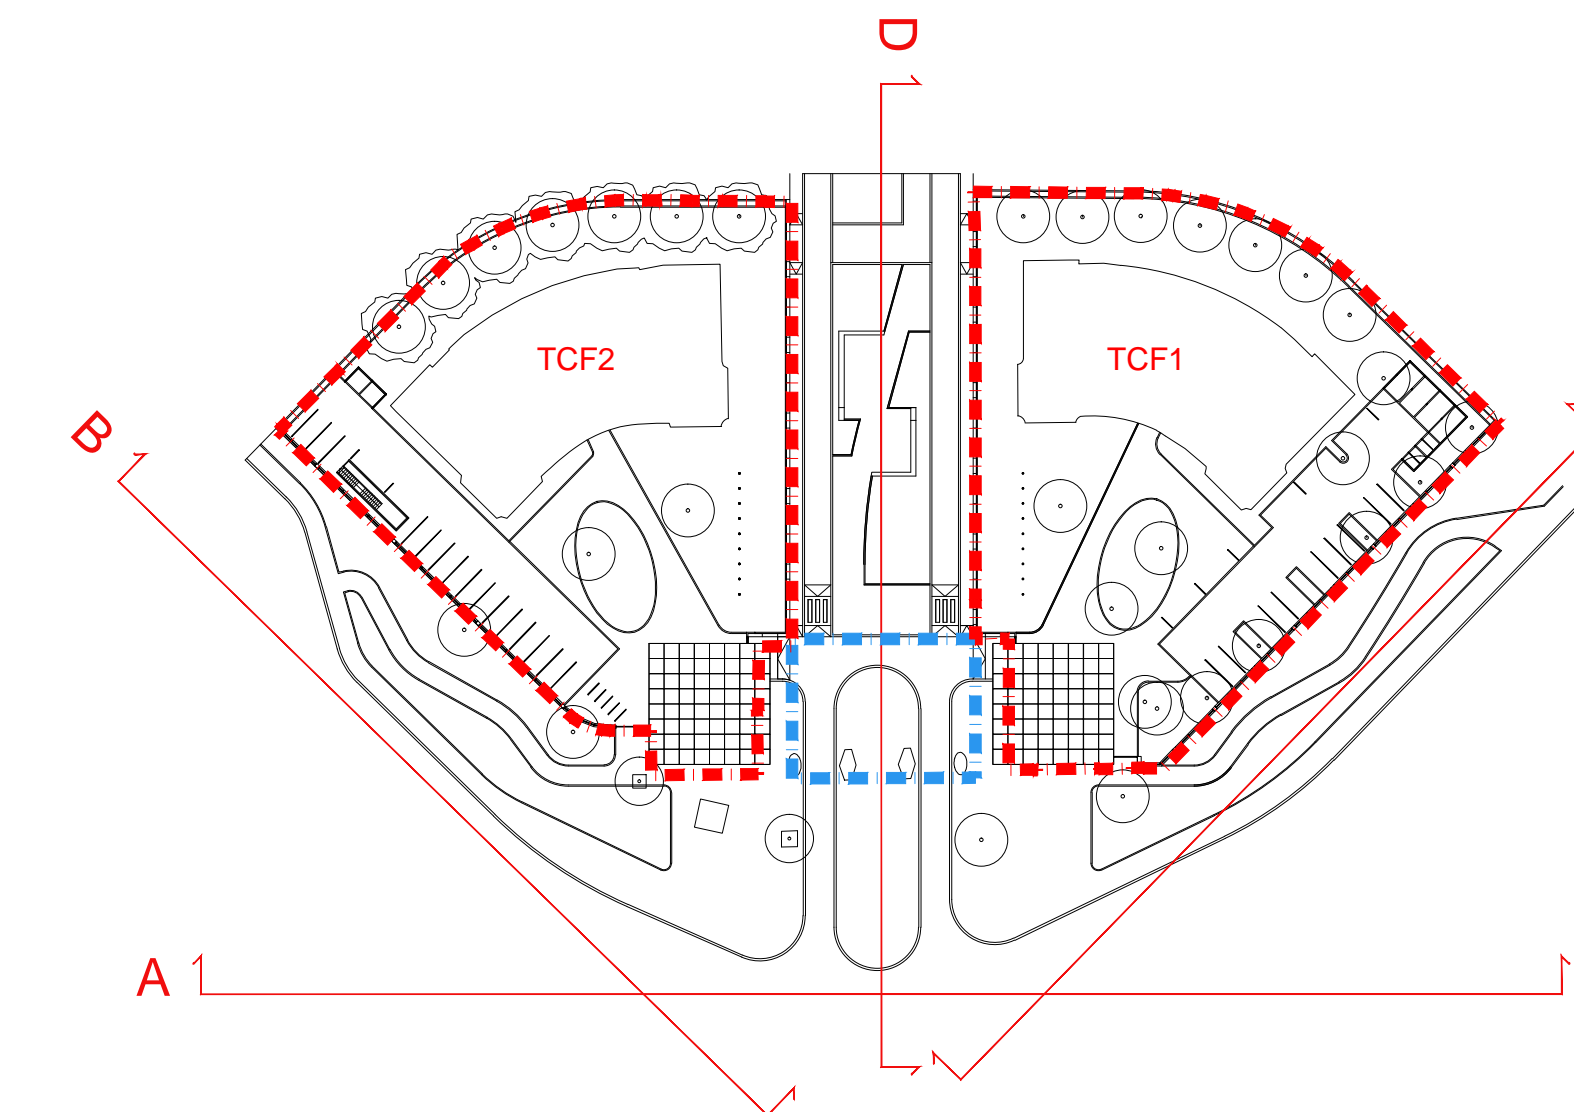


Prospetto D  
Progetto \_scala 1:200

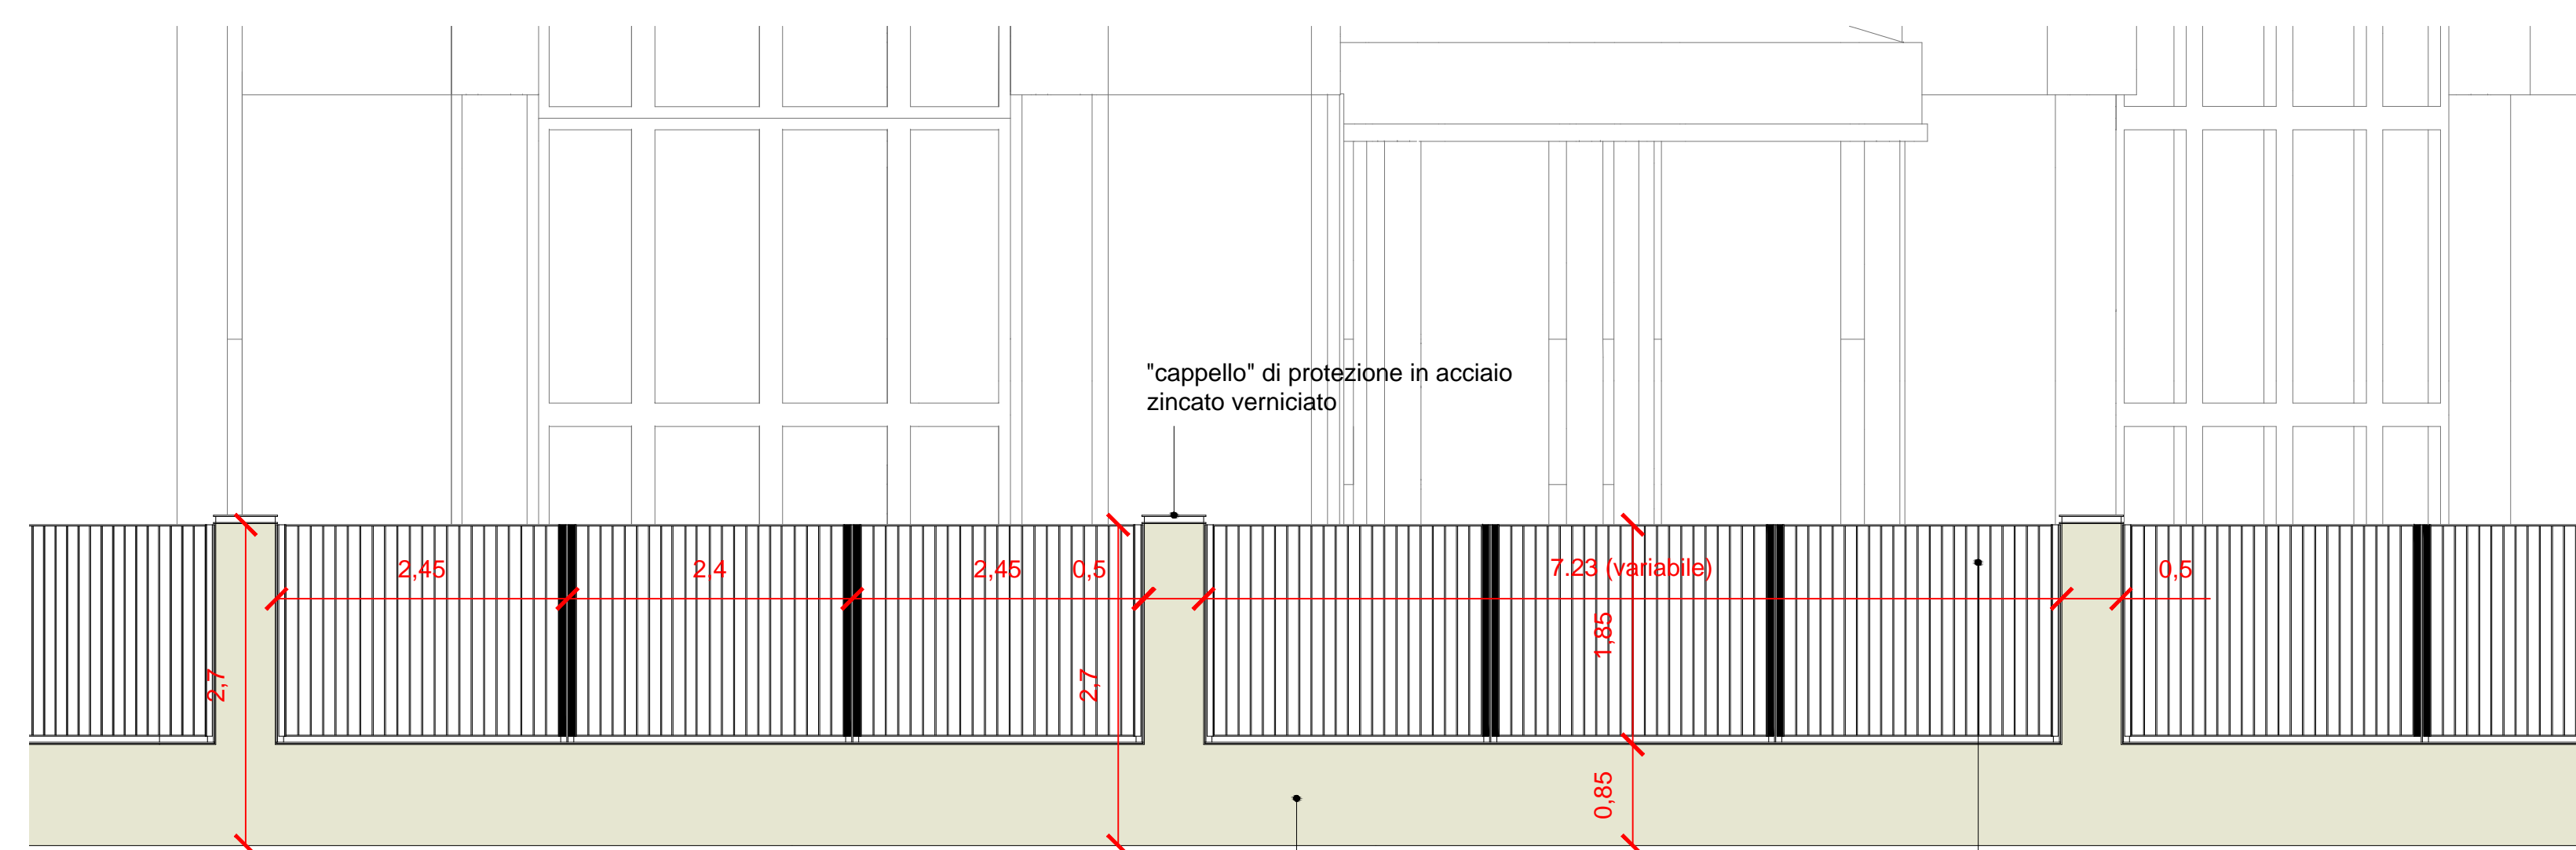

Dettaglio prospetto recinzione fabbricato B  
Progetto \_scala 1:50

intonaco strolato e verniciato colore palazzine esistenti  
specchiature e montanti in acciaio zincato verniciato

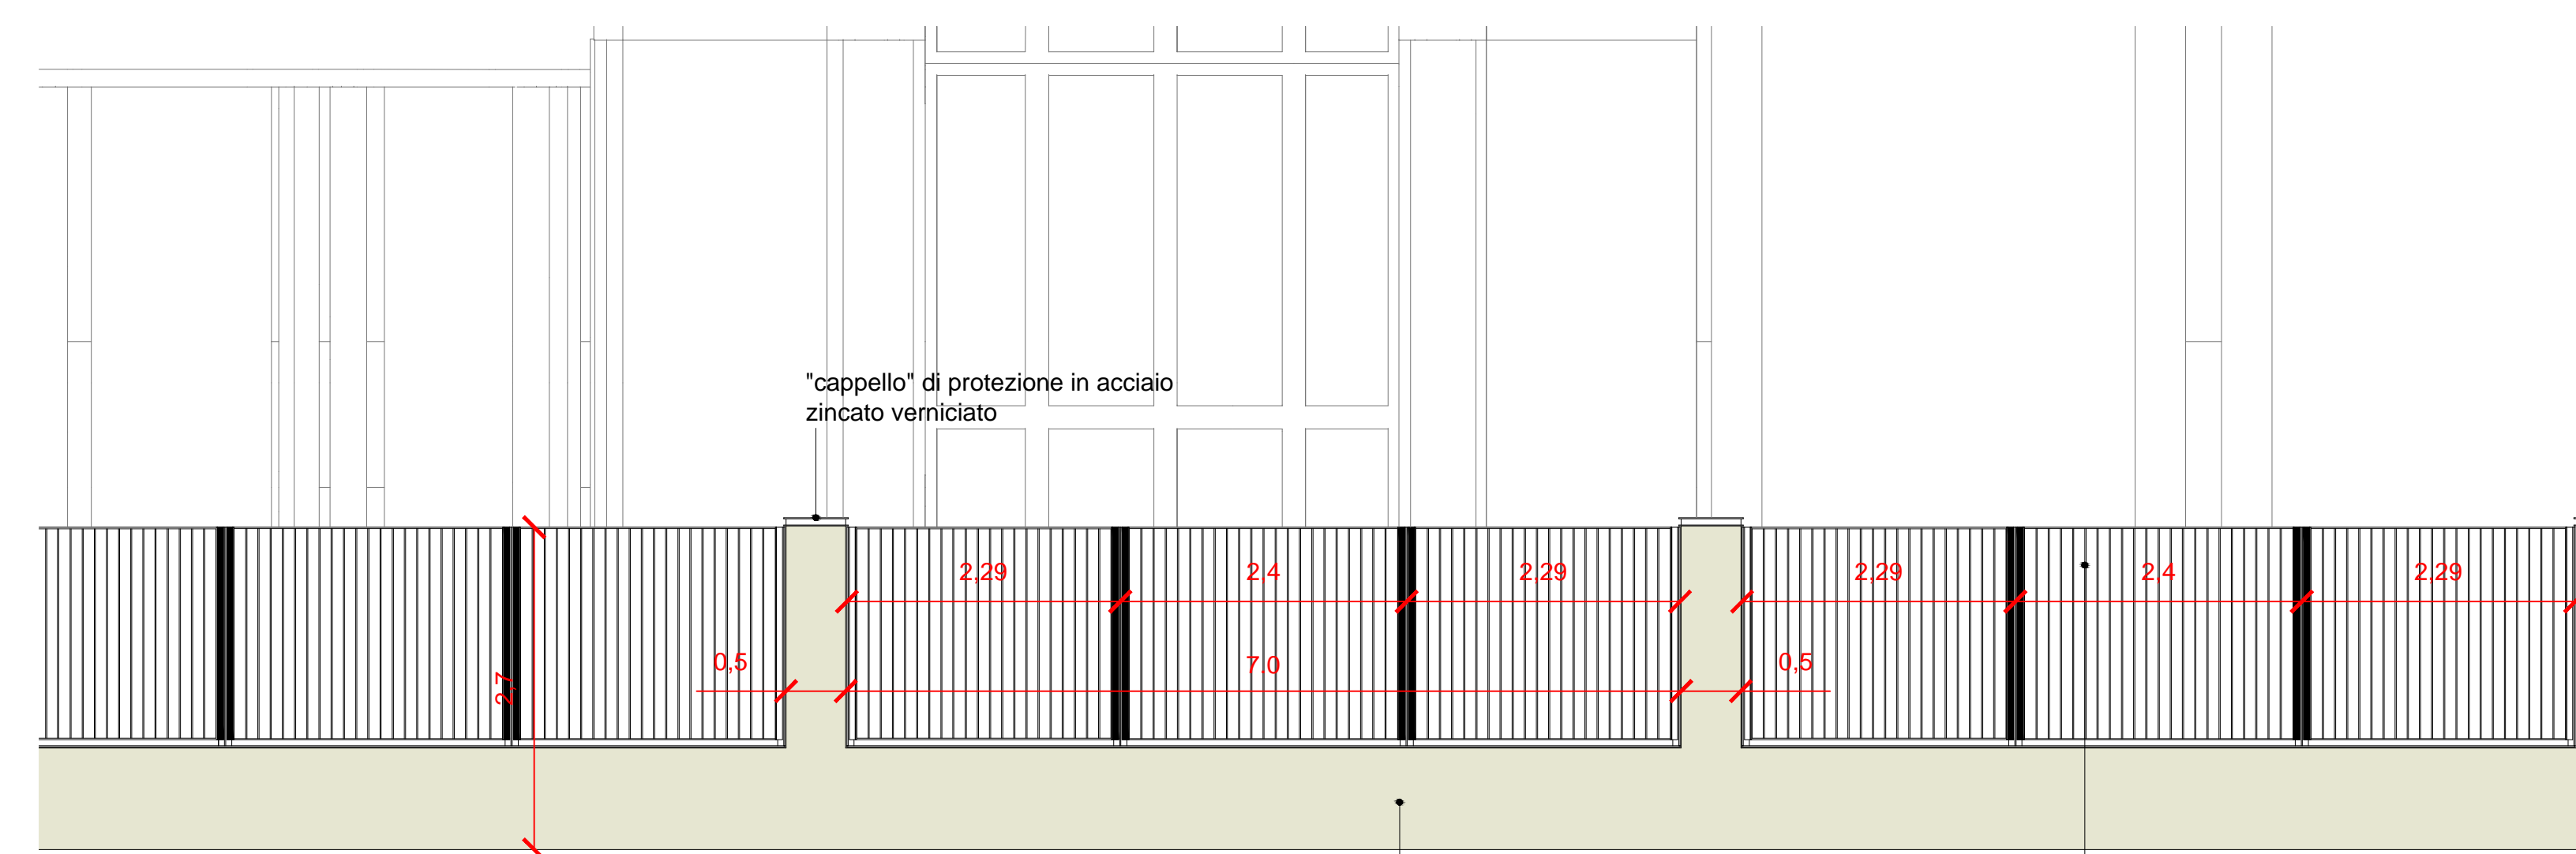

Dettaglio prospetto recinzione fabbricato A  
Progetto \_scala 1:50

intonaco strolato e verniciato colore palazzine esistenti  
specchiature e montanti in acciaio zincato verniciato

Progetto architettonico:

**Galantino associati studio SRL**  
di Mauro Galantino Architetto  
viale San Michele del Carso 3  
20144 - Milano  
Telefono 02 - 48009767  
Fax 02 - 48026812  
e-mail: info@galantinostudio.eu

Committente:

**Fondazione Fiera Milano**  
Largo Domodossola, 1  
20145 Milano  
Tel. 024997.1  
fondazione@fondazionefiera.it

Impresa esecutrice:

Progetto:

**Palazzine Orafi:**  
Sostituzione delle biglietterie e delle recinzioni,  
sistemazione delle aree esterne

Oggetto:

**D.I.A. ai sensi dell' Art. della L.R. 12/2005 \_ LOTTI TCF1 E TCF2**

Tavola:

11

Scala:

1:200 - 1:50

Revisione:

-

Data:

Giugno 2016

Titolo:

PROSPETTI GENERALI A - B - C - D - STATO DI PROGETTO  
DETTAGLI RECINZIONE