



PADIGLIONE MONOPLANARE TIPICO

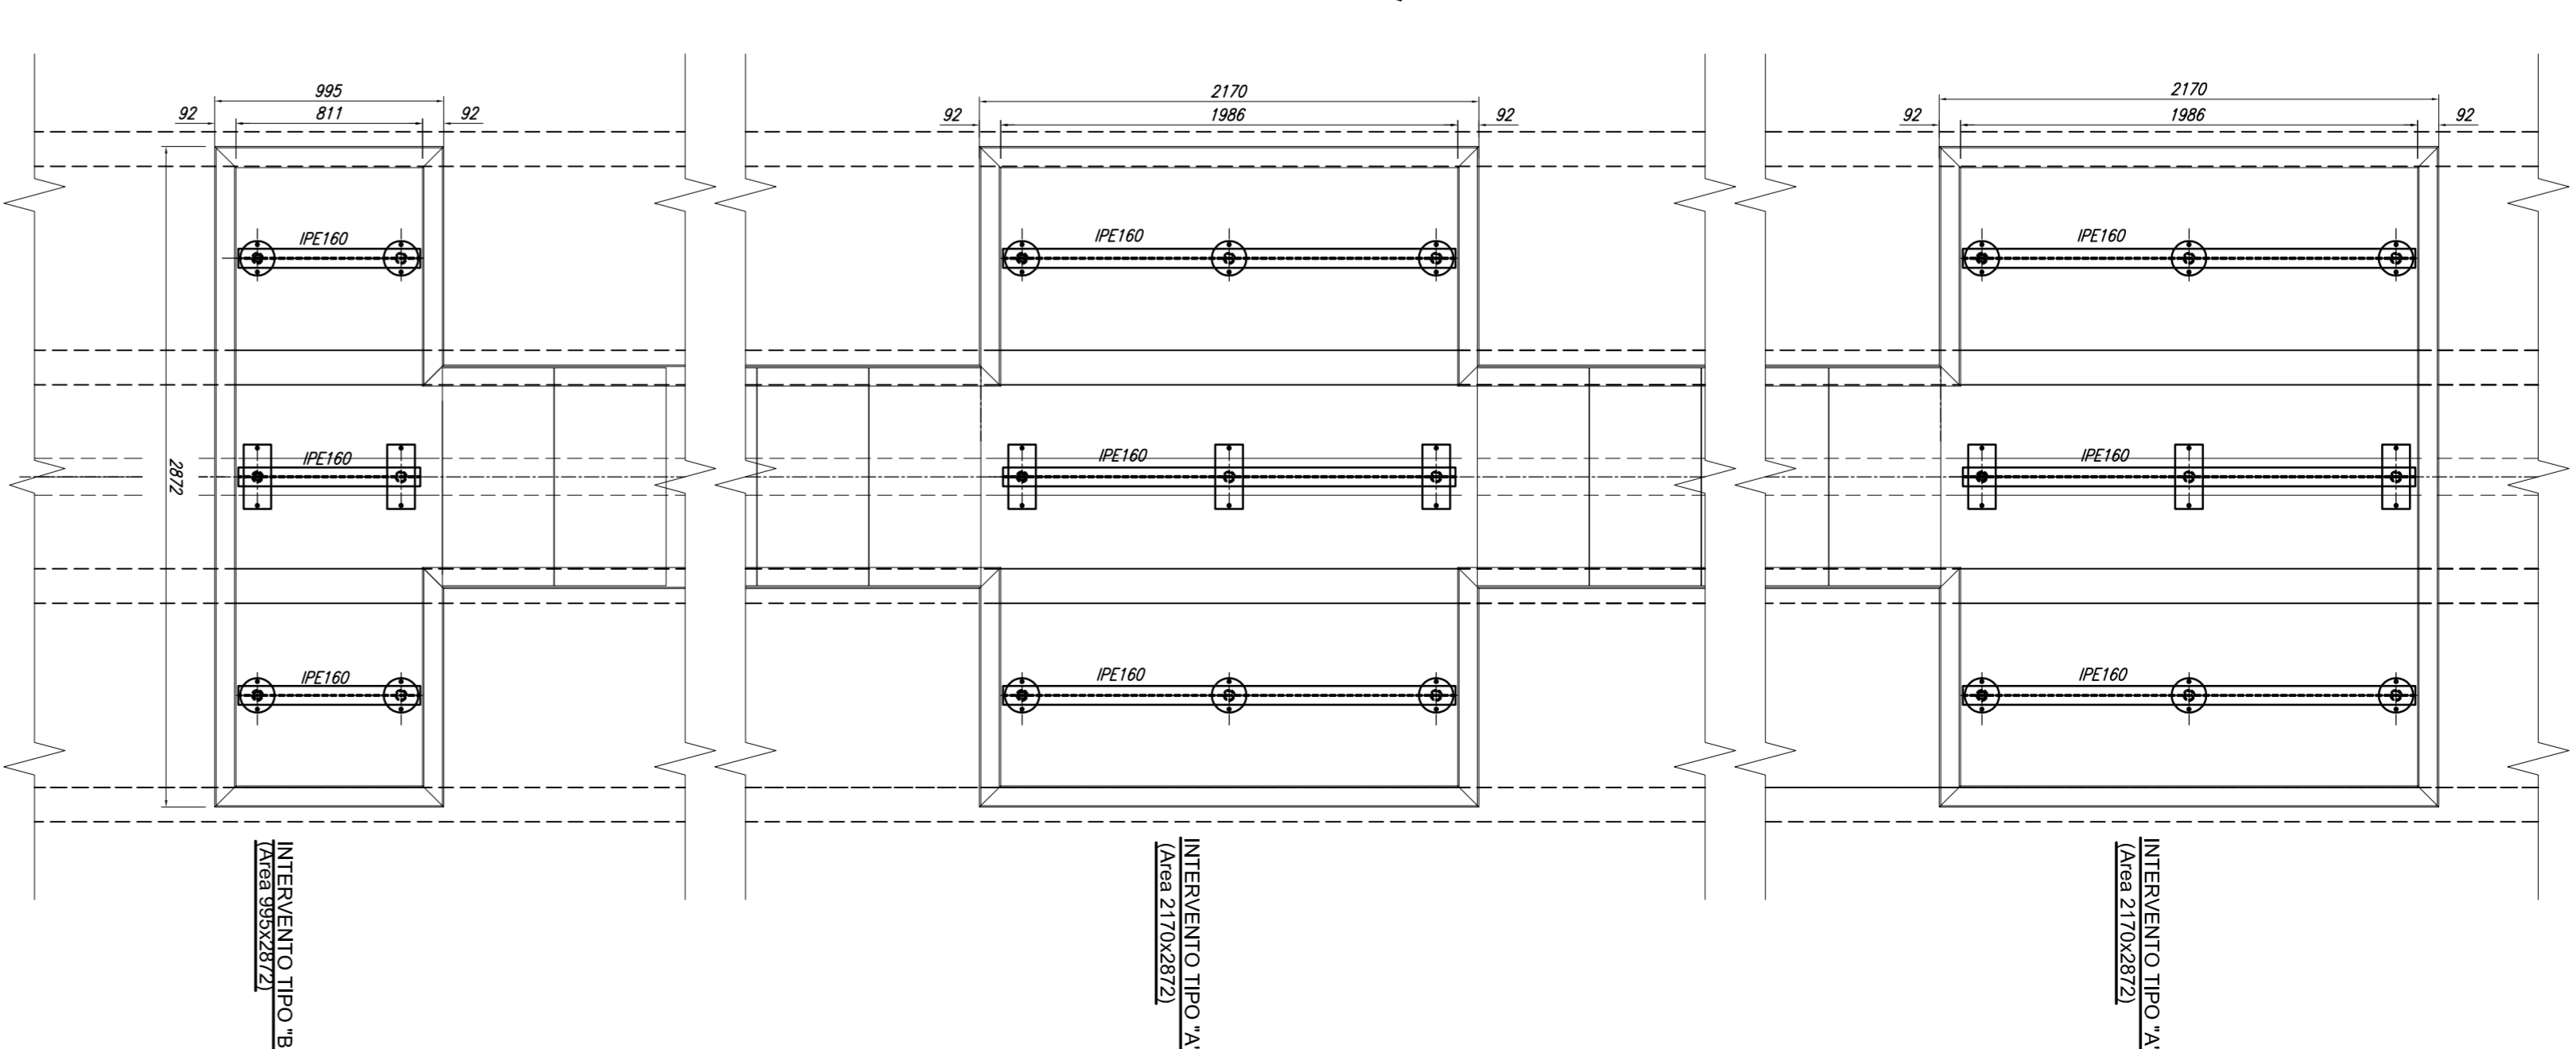

Fondazione
Fiera
Milano

NUOVO POLO FIERISTICO

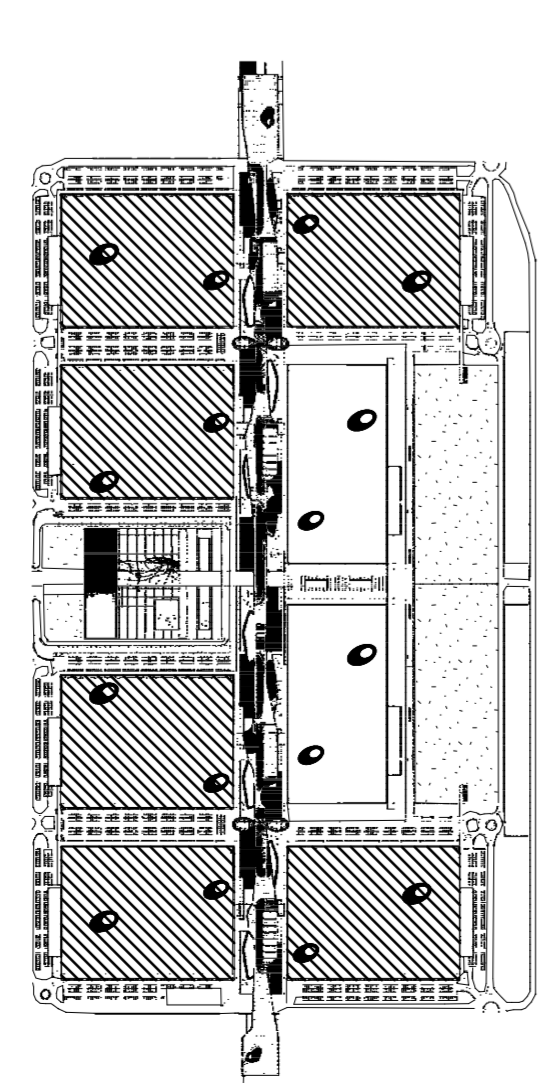

ALZATO PORTATA DEI CHIUSINI IN GHISA A SERVIZIO DEGLI
ESPOSITORI PRESENTI A QUOTA 0,00 DEI PADIGLIONI ESPOSITIVI

| | | | |
|-------------------|---|-------------------|----------------|
| Progettazione | Autore | Redazione | Disegno |
| Scala | 1:250 | | |
| Data | 12/02/2018 | | |
| Disegno | PIANTA PADIGLIONE MONOPLANARE TIPICO | | |
| Nome | N. 2523-001 rev.0 | | |