




DETTAGLIO 1 - ZONA UFFICI PIANO TERRENO

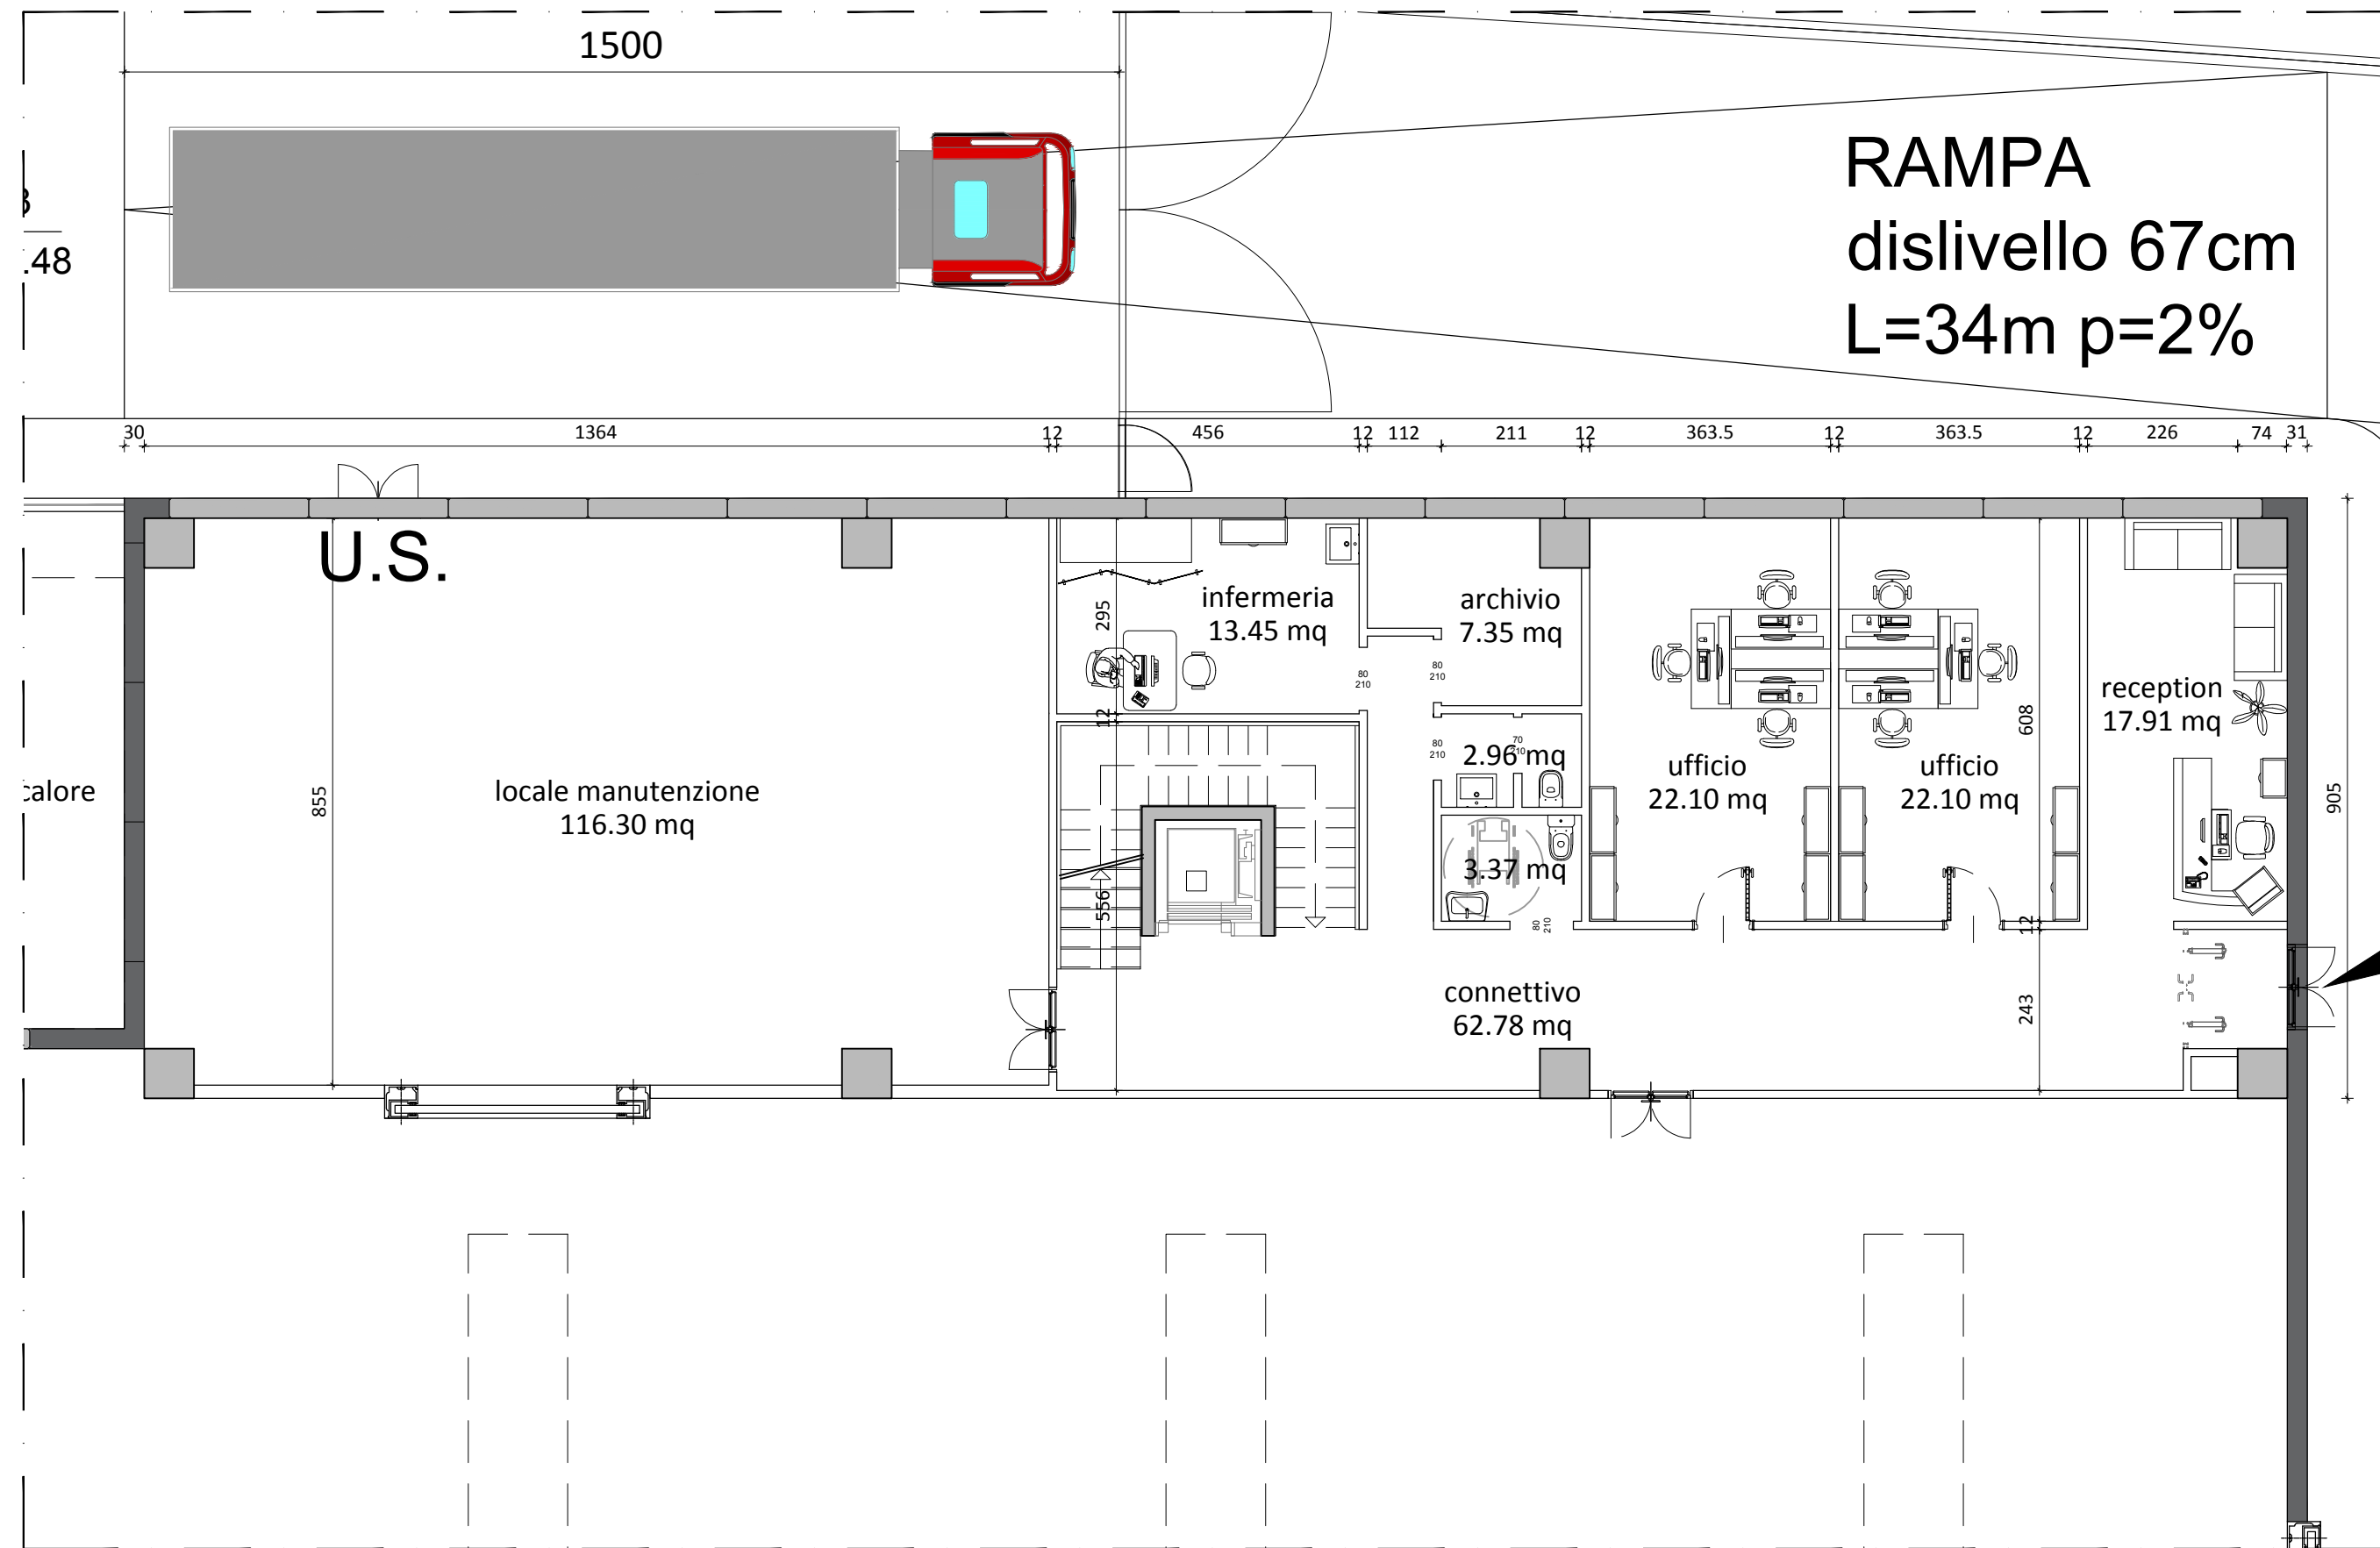


KEYPLAN - riferimento in scala

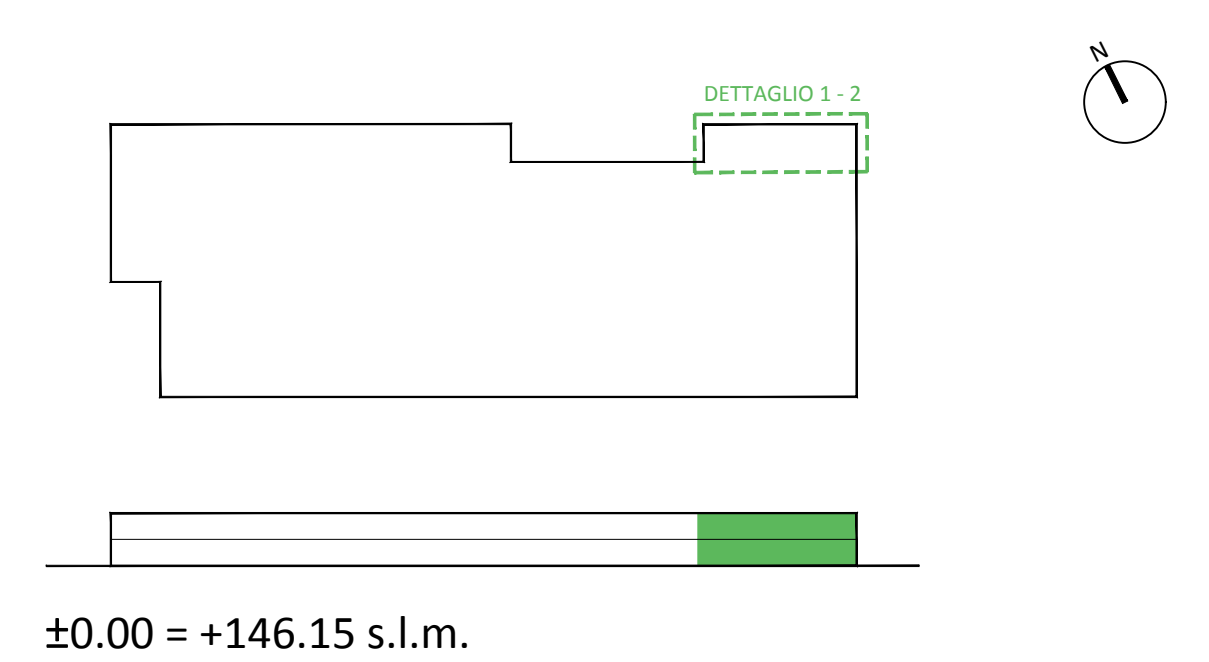


SCALA METRICA

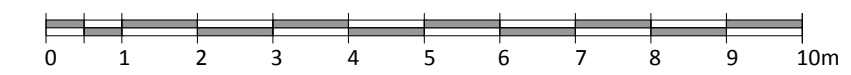

DETTAGLIO 2 - ZONA UFFICI PIANO PRIMO

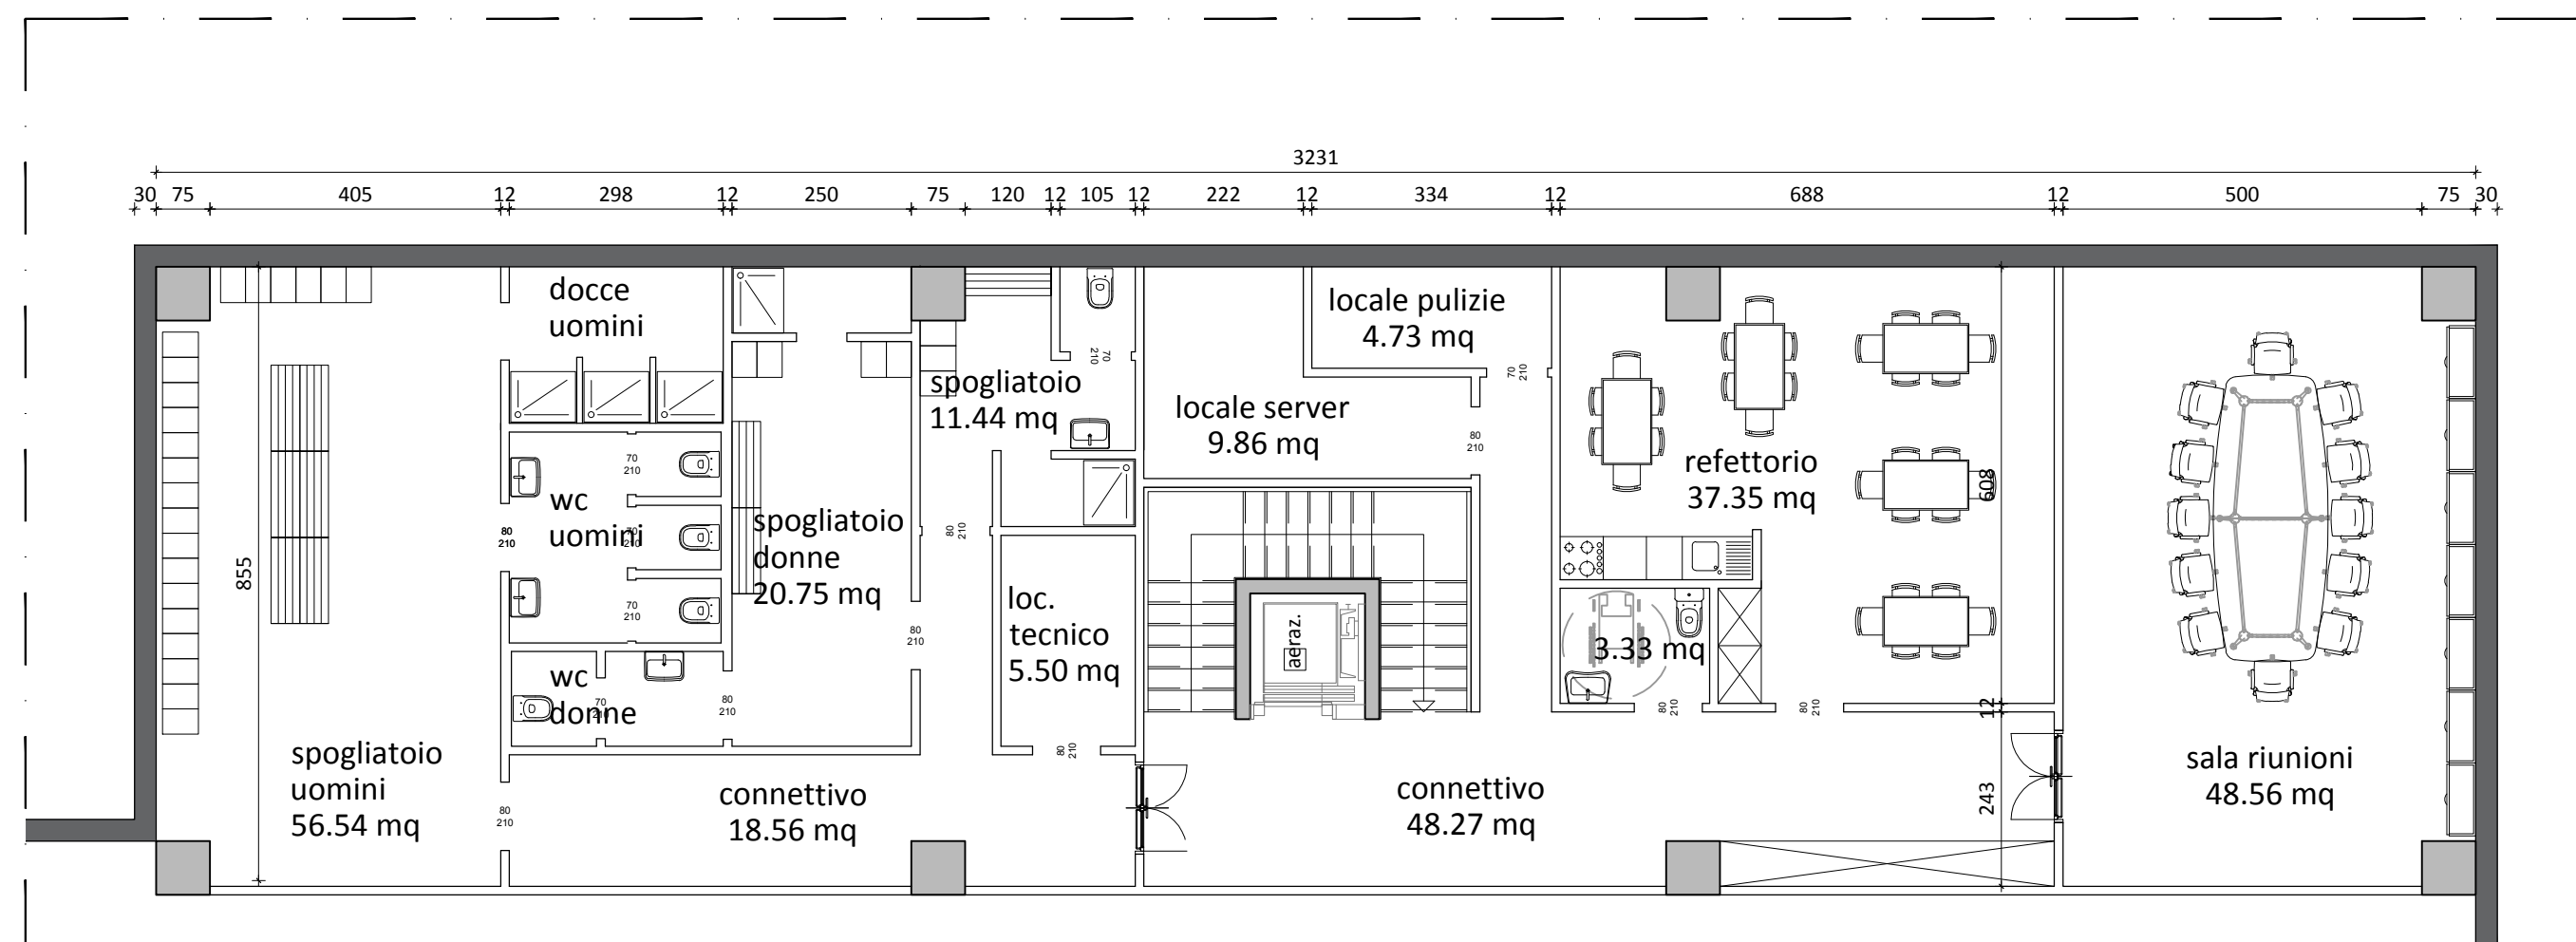

POLO ESPOSITIVO DI RHO-PERO  
Provincia di Milano

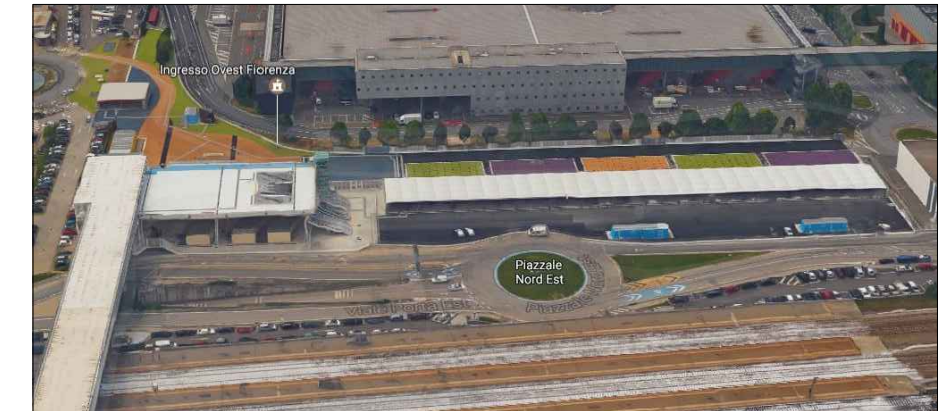

codice lavoro: RFM

NUOVO MAGAZZINO  
ELABORATO PRELIMINARE

GIUGNO 2017



PROPRIETÀ  
Fondazione Fiera Milano  
Largo Domodossola 1, 20145 Milano, (MI)

A04

scala 1:100

formato A2+

Elaborati Generali  
Zona uffici