
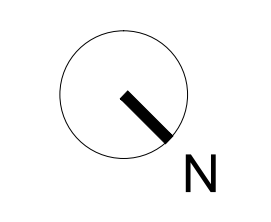


LEGENDA

- - - CONFINI DI PROPRIETA' (LOTTO TCF1 E LOTTO TCF2)
- - - LIMITE DI INTERVENTO
- - - LIMITE AMBITO DI PII
- - - LIMITE AREA ASSE DOMODOSSOLA
- - - LIMITE UCF7 GATTAMELATA
- - - AREA CANCELLO MAZZUCOTELLI
NON SOGGETTA AD INTERVENTO

- Demolizioni
- Costruzioni

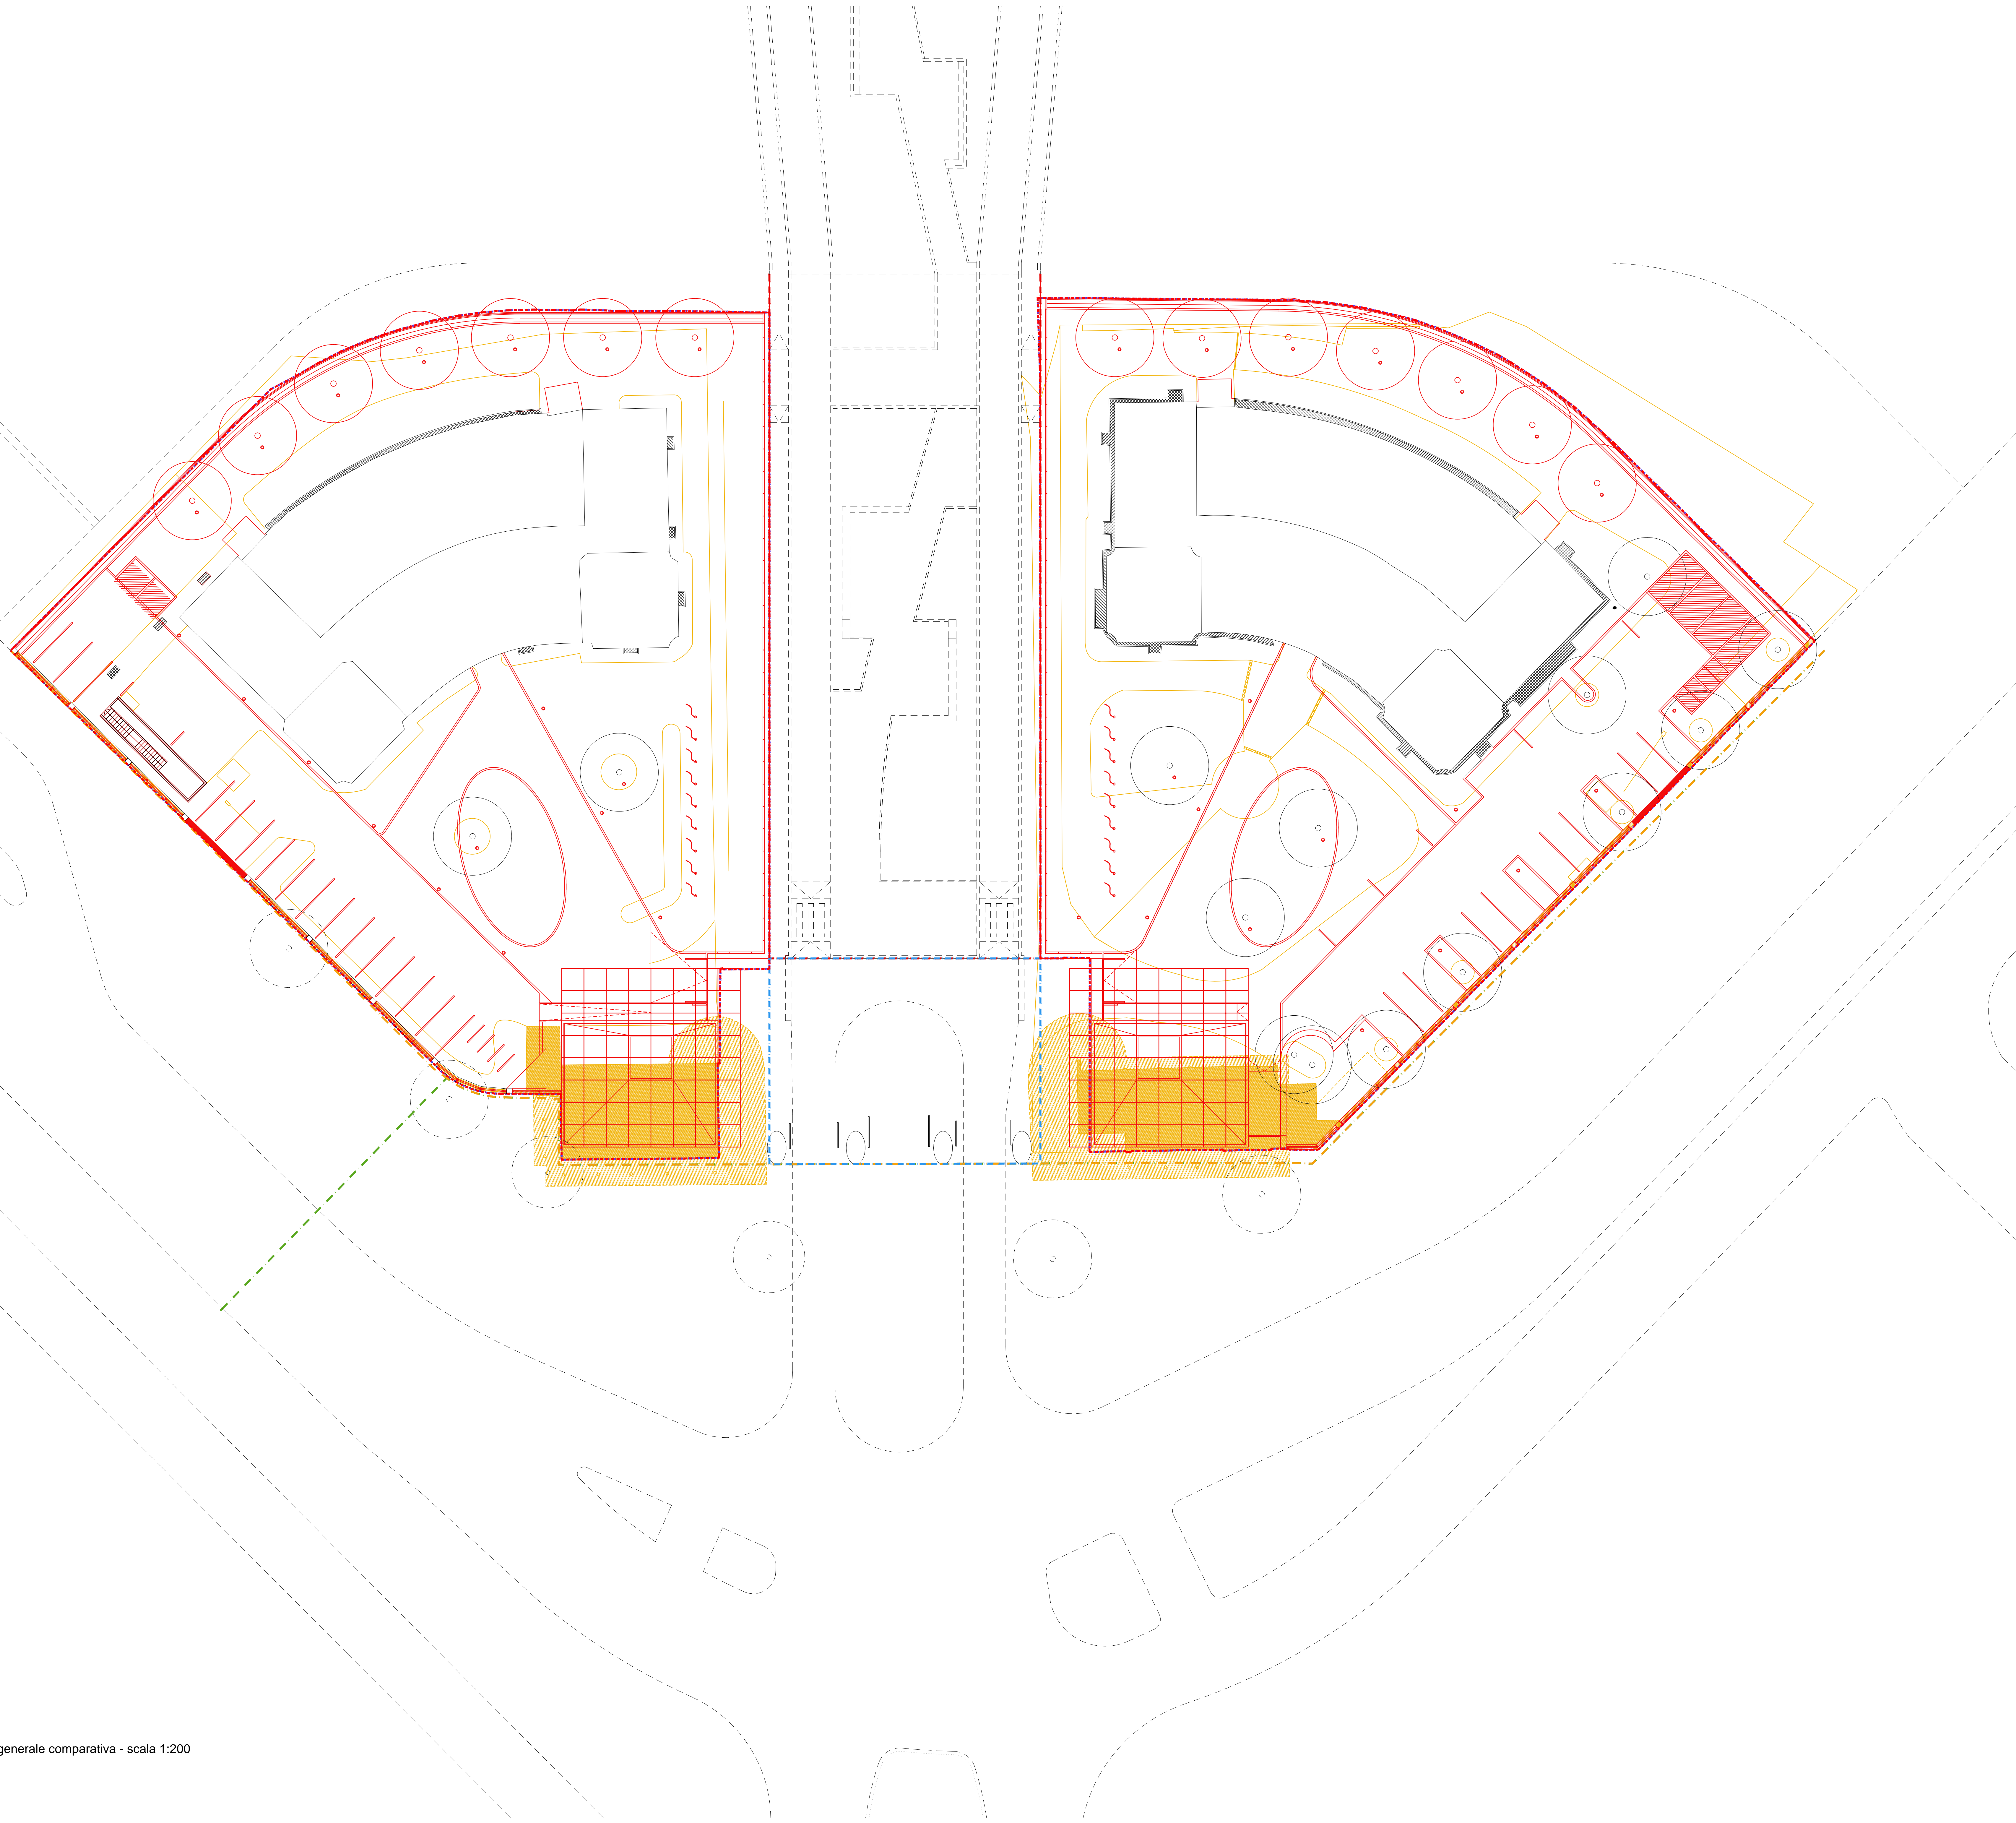

Planimetria generale comparativa - scala 1:200

Progetto architettonico:

Galantino associati studio SRL
di Mauro Galantino Architetto
viale San Michele del Carso 3
20144 - Milano
Telefono 02 - 48009767
Fax 02 - 48026812
e-mail: info@galantinostudio.eu

Committente:

Fondazione Fiera Milano
Largo Domodossola, 1
20145 Milano
Tel. 024997.1
fondazione@fondazionefiera.it

Impresa esecutrice:

-

Progetto:

Palazzine Orafi:
Sostituzione delle biglietterie e delle recinzioni,
sistemazione delle aree esterne

Oggetto:

D.I.A. ai sensi dell' Art. della L.R. 12/2005 _ LOTTI TCF1 E TCF2

Tavola:	Scala:
18	1:200
Revisione:	Data:
-	Giugno 2016

Titolo:

PLANIMETRIA GENERALE - COMPARATIVA