



SEZIONE C-C

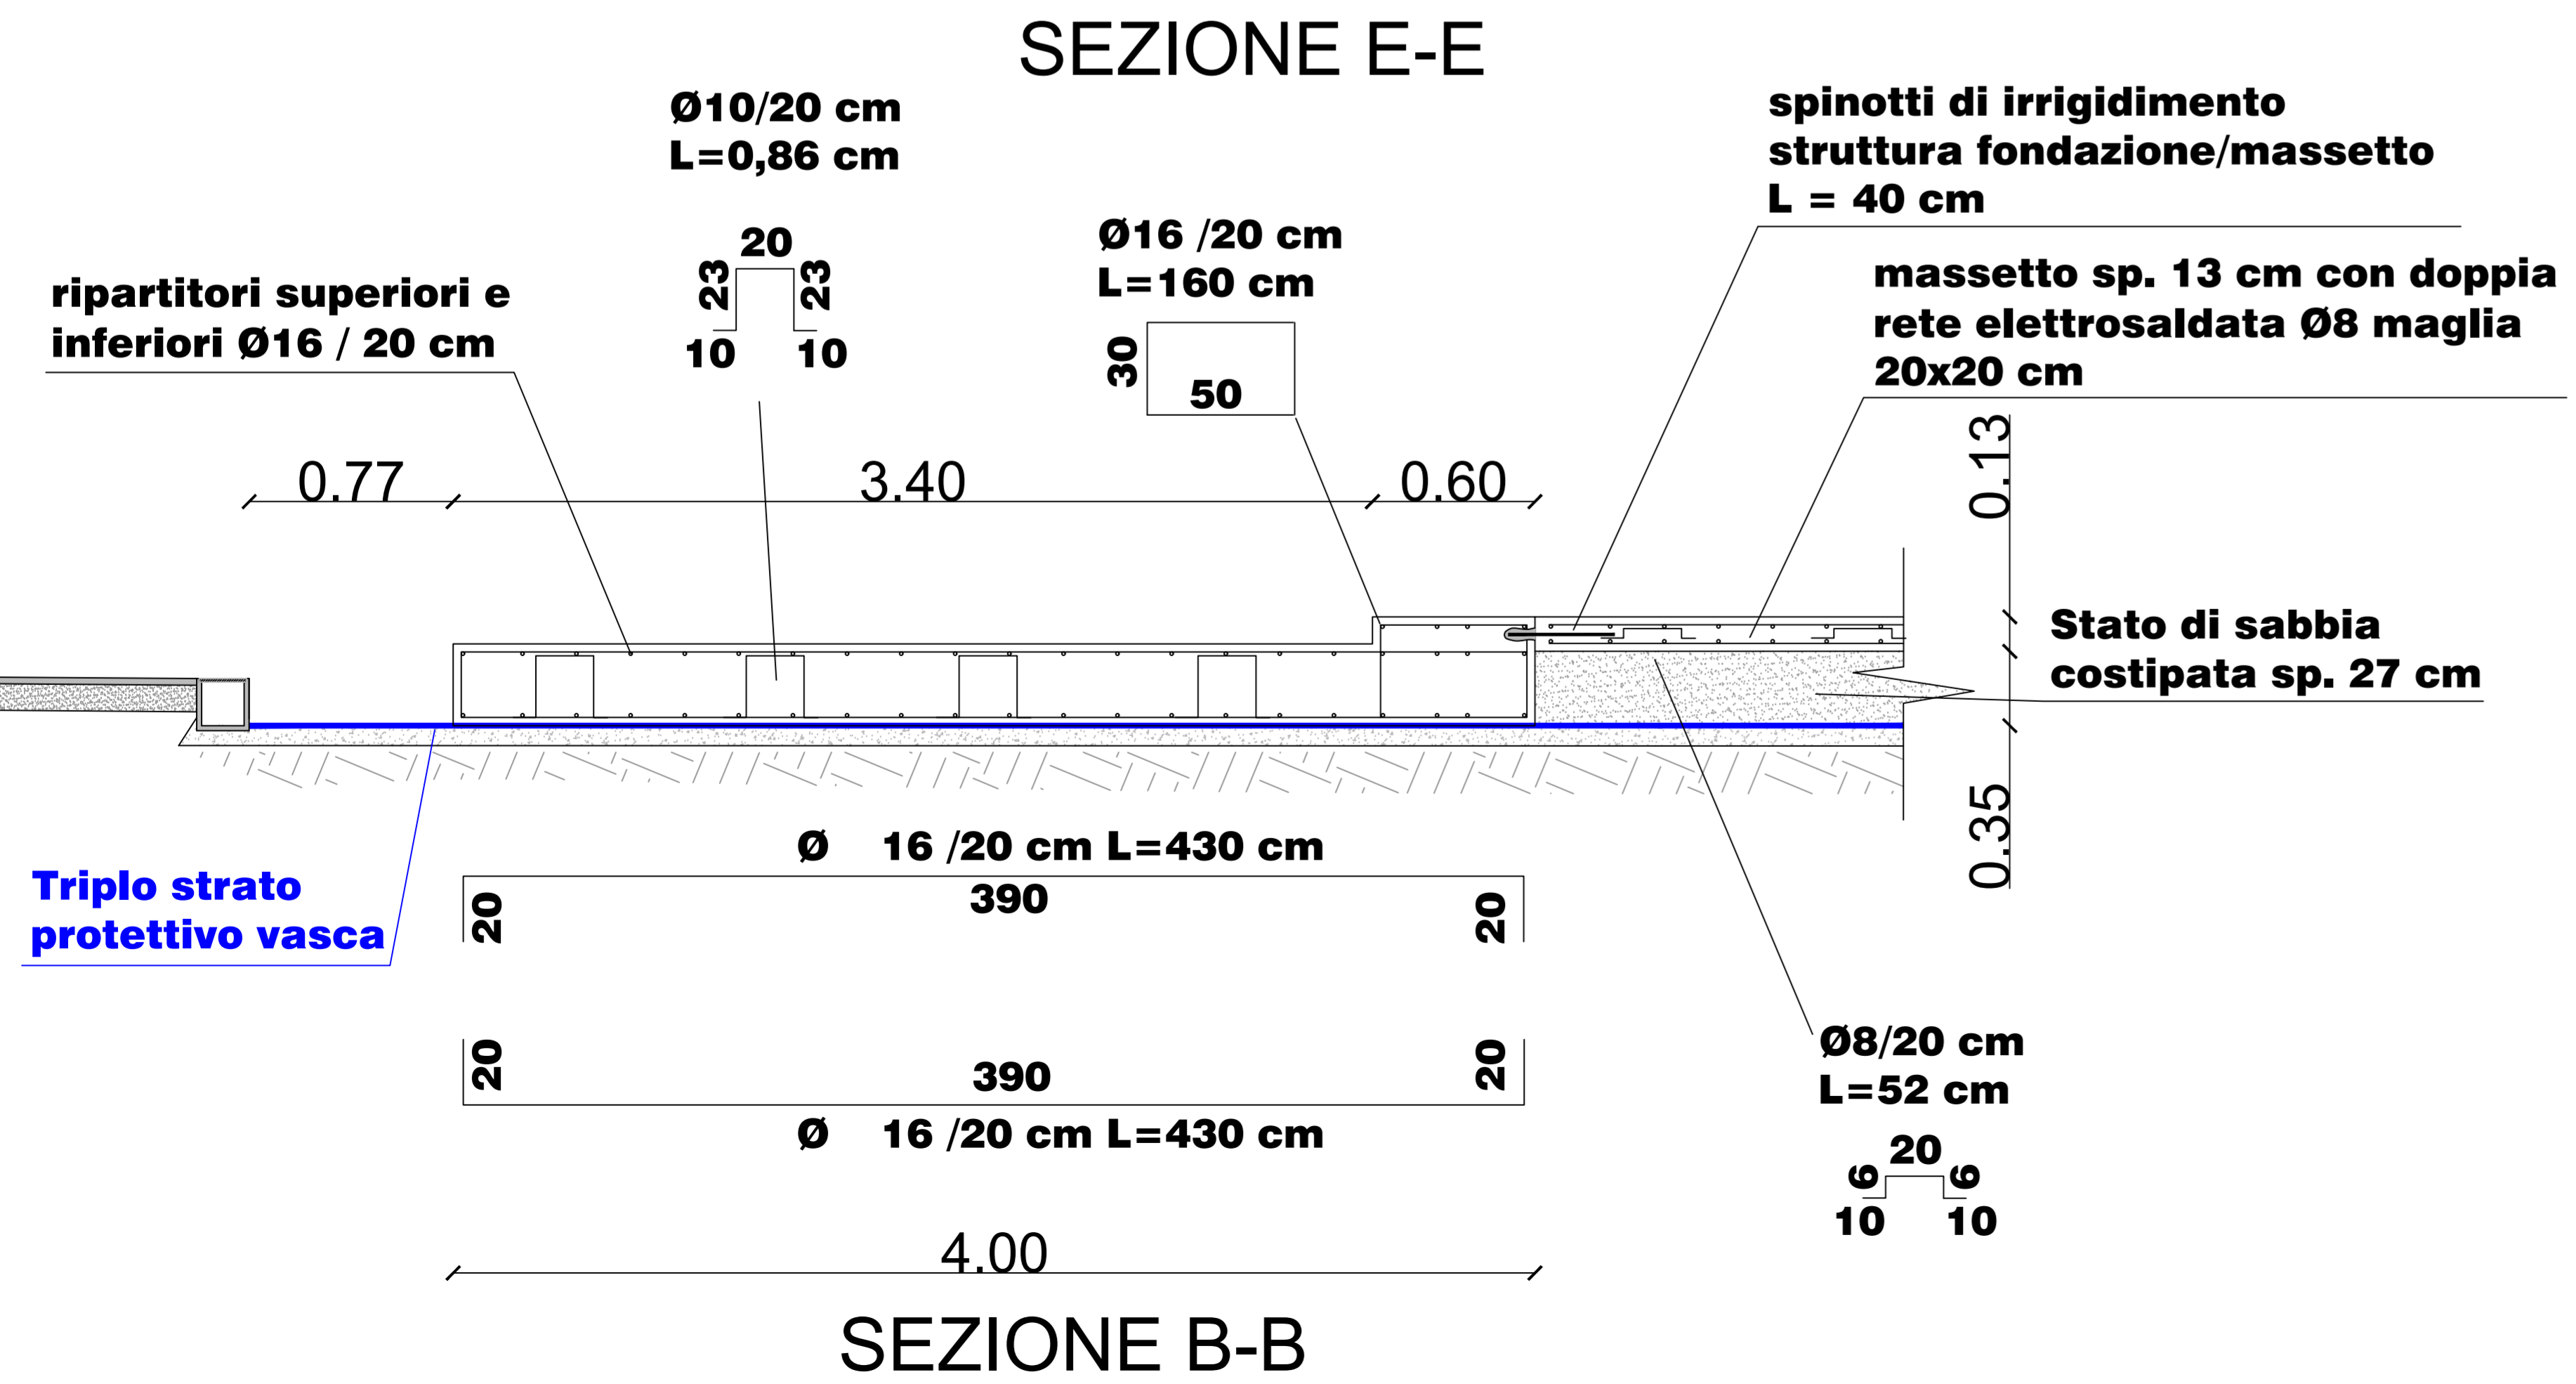

SEZIONE B-B

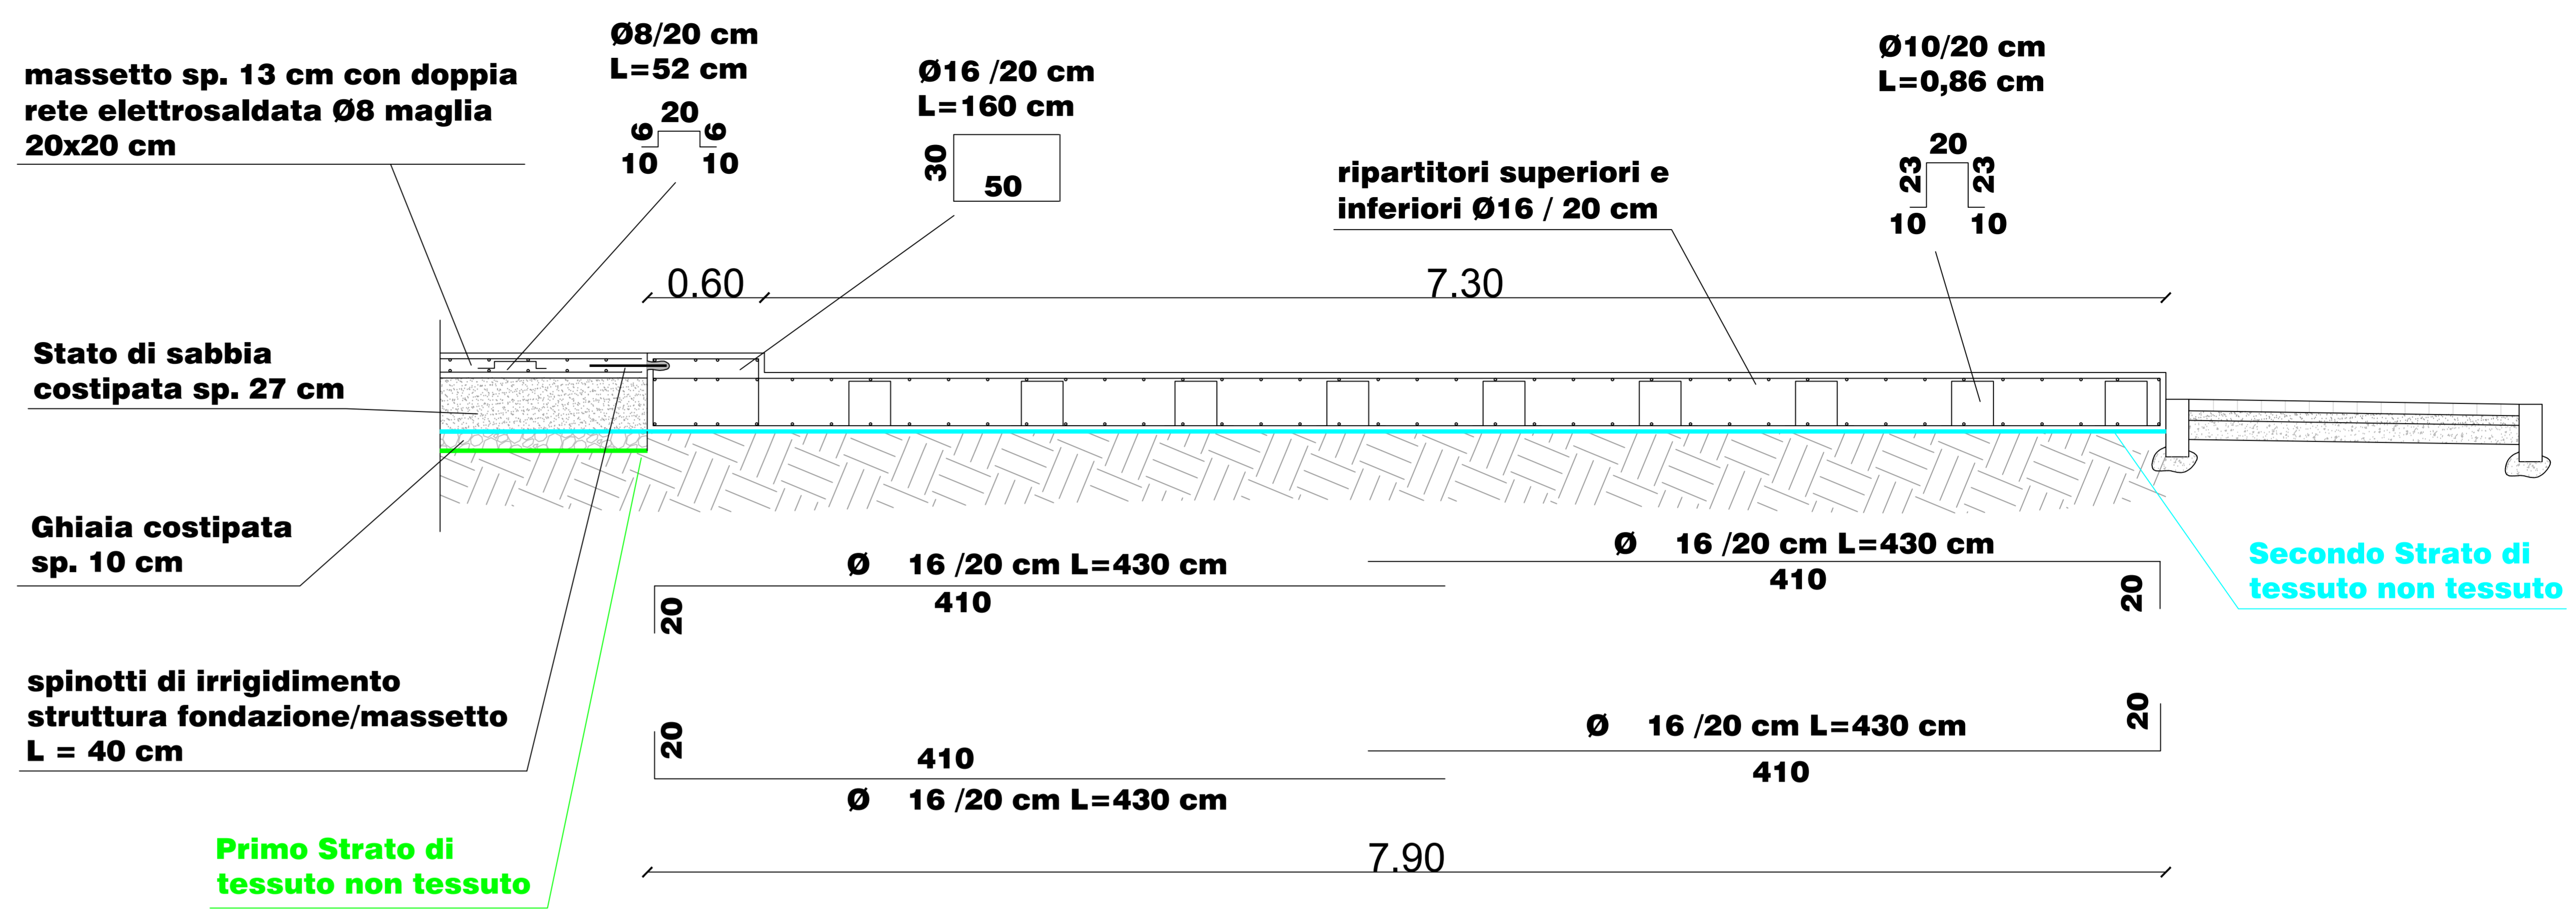


SEZIONE D-D

Nell'area destinata a verde è prevista la scoticatura del terreno per uno spessore complessivo di 40 cm.

Successivamente si procederà con:

- la realizzazione di un primo strato di riempimento costituito da 10 cm di ghiaia, adeguatamente steso e compattato mediante pressatura del fondo;
- completamento del riempimento fino alla quota di progetto mediante apporto di sabbia, anch'essa opportunamente livellata e compattata, al fine di garantire un piano stabile e uniforme.

In relazione alle caratteristiche dei carichi derivanti dalle strutture previste, potranno rendersi necessarie eventuali lievi modifiche, integrazioni o accorgimenti strutturali, da valutare in fase esecutiva per assicurare la corretta distribuzione dei carichi e la stabilità complessiva dell'intervento

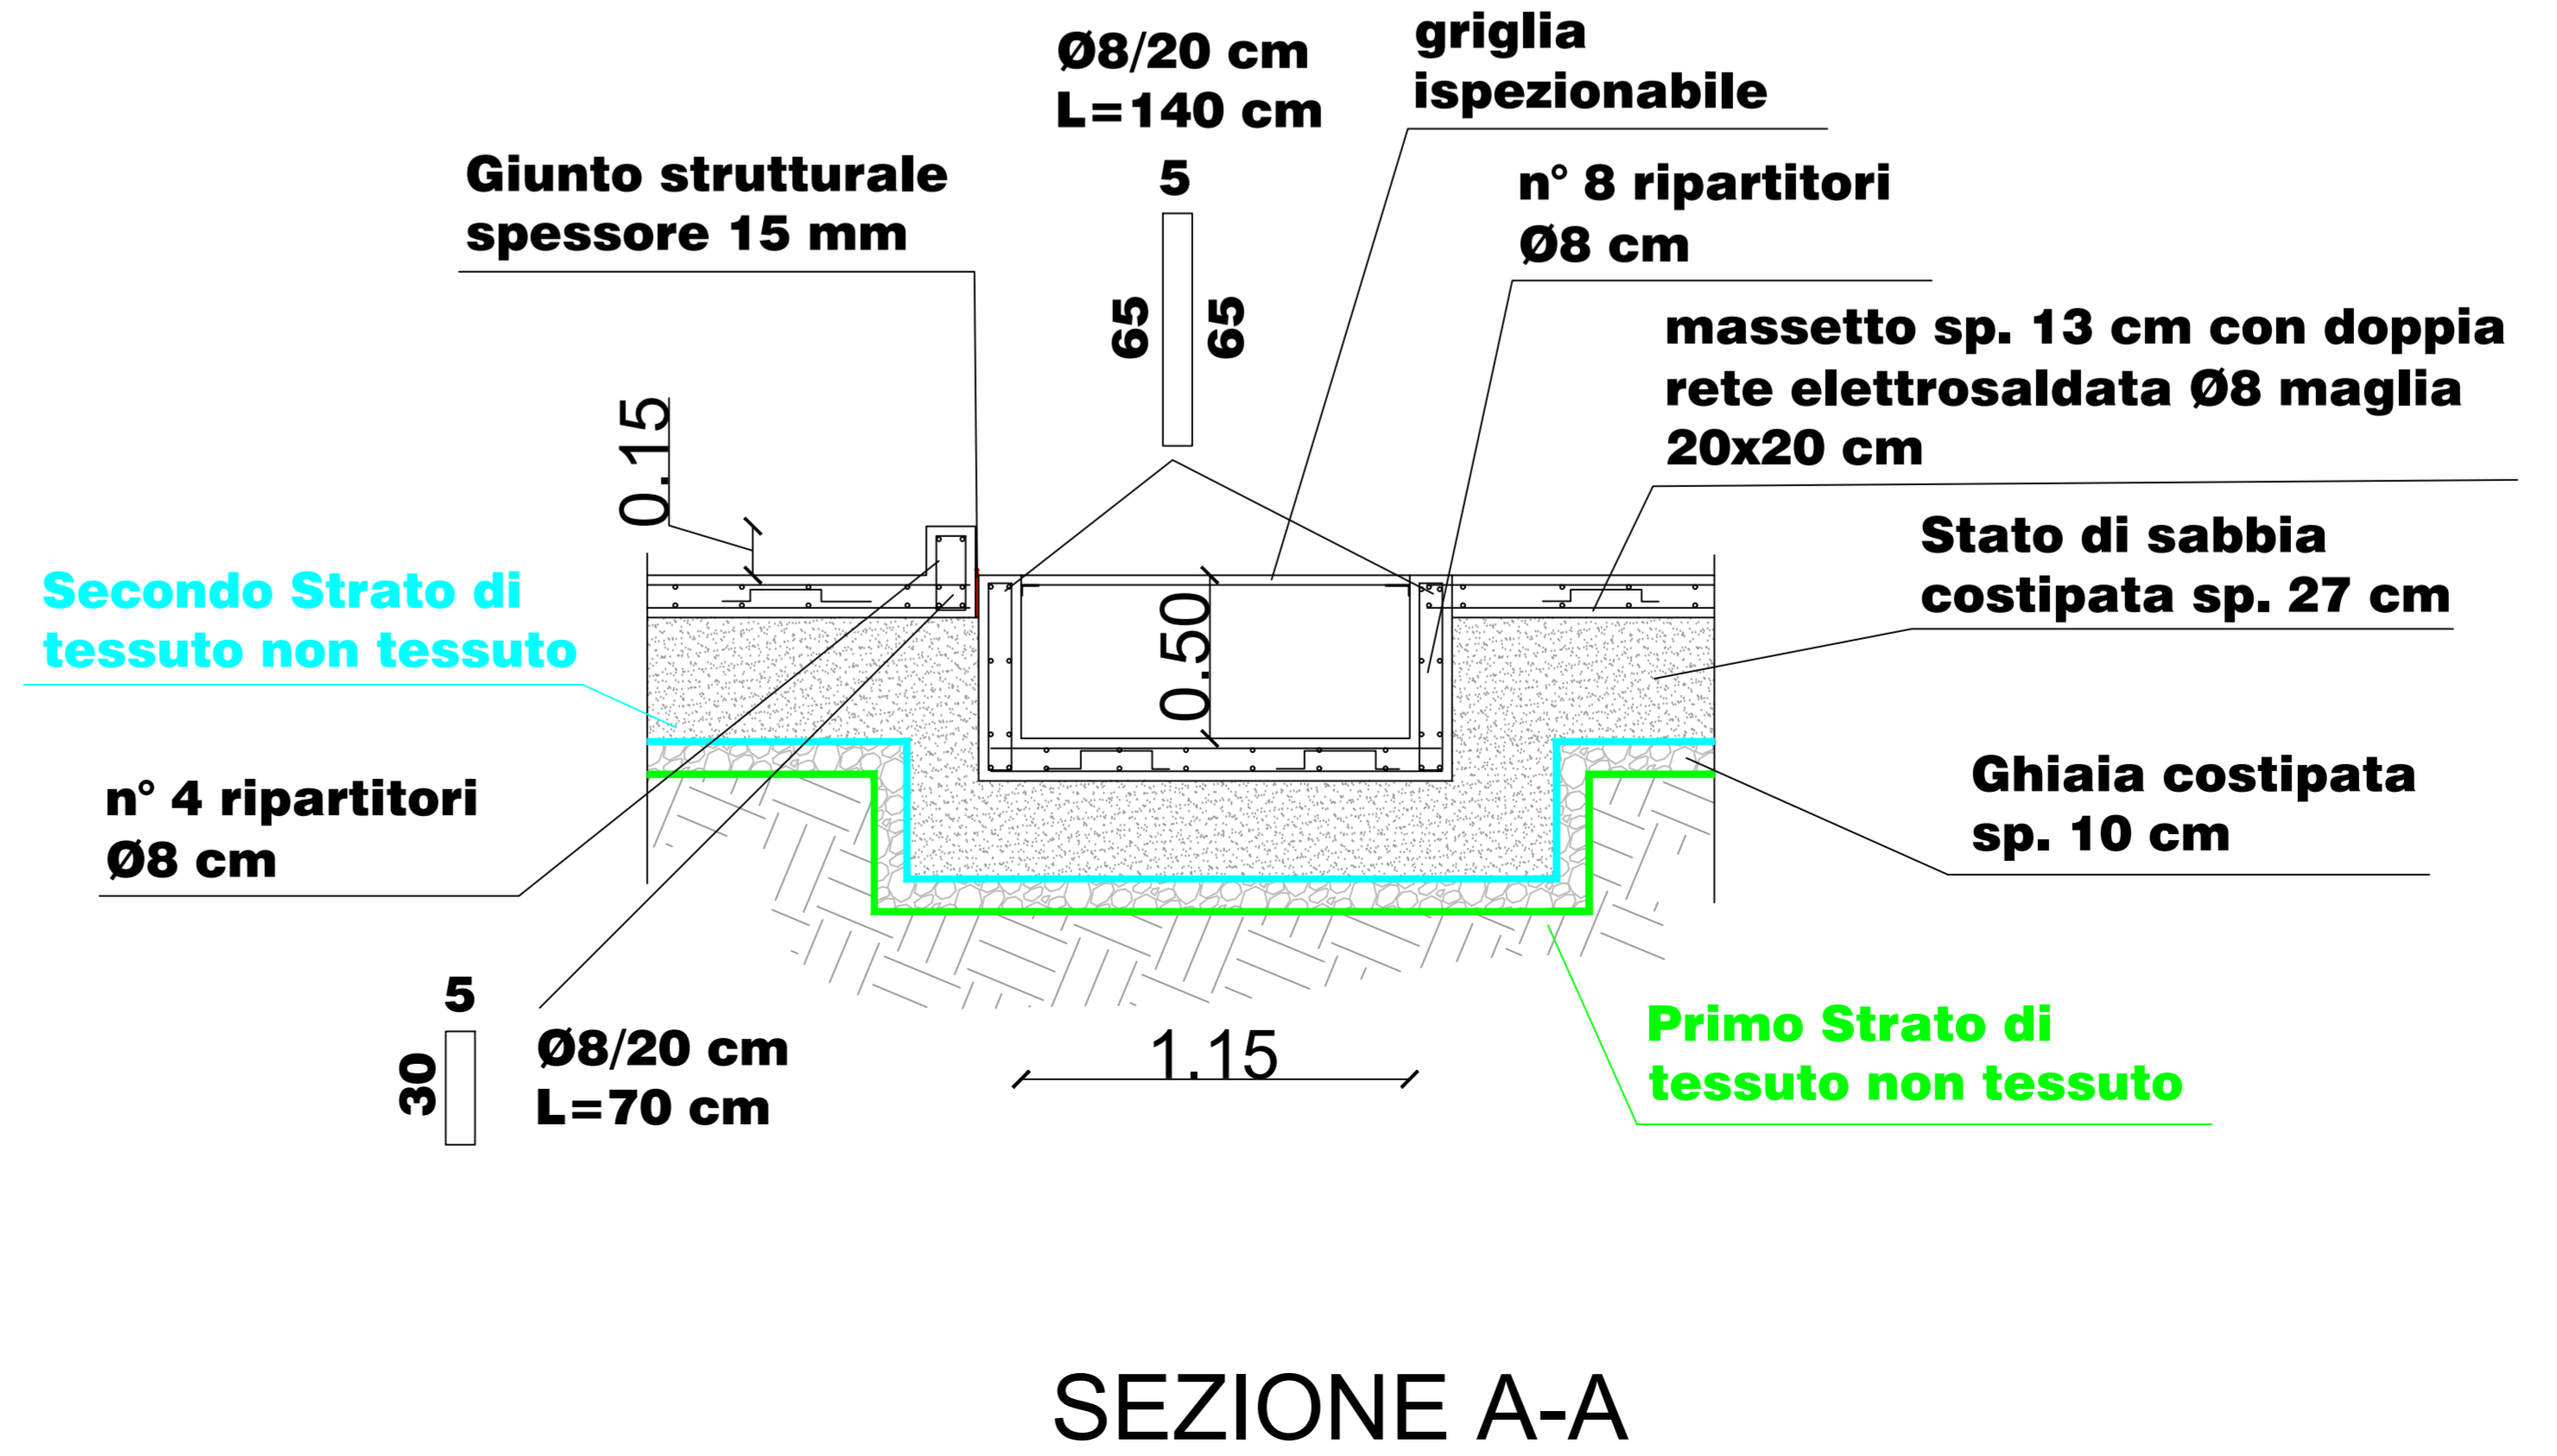

SEZIONE A-A

REALIZZAZIONE OPERE  
 PER INSTALLAZIONE  
 TENDOSTRUTTURA

